


RZUT 1:100

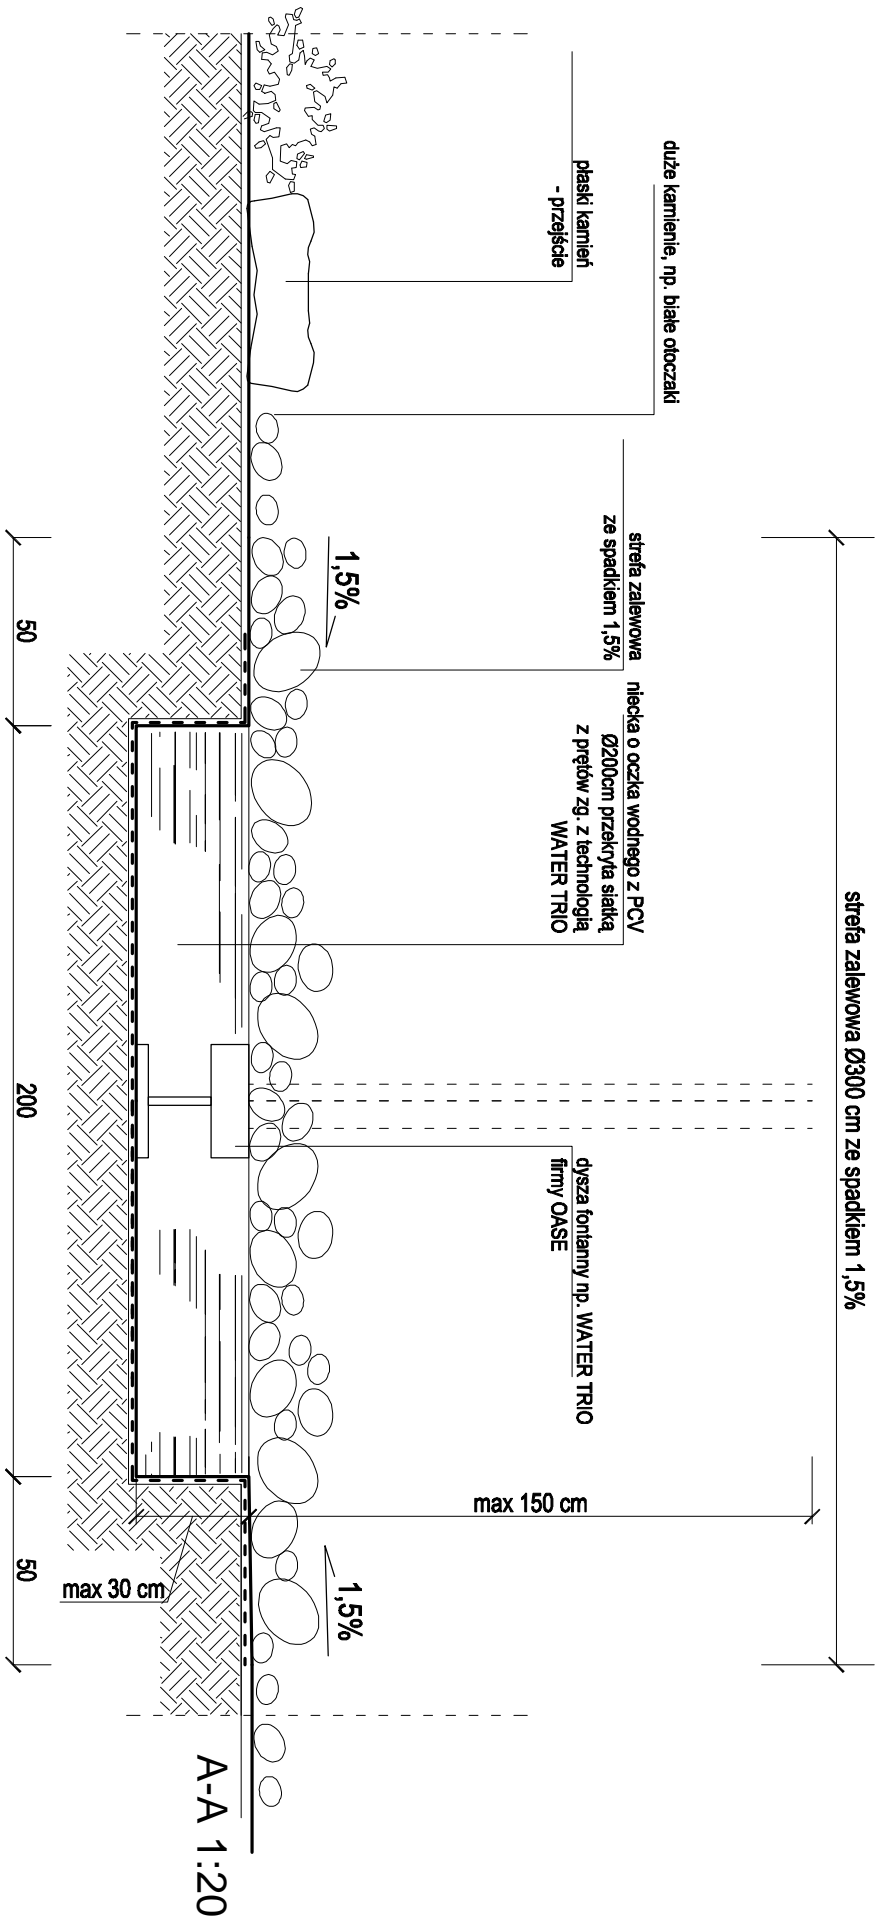

A-A 1:20

! PRACOWNIA ARCHITEKTURY mgr inż. arch. HALINA GIERCZAK ! ! 45-286 Opole, ul. Skautów Opolskich 4/605 ! ! NIP 754-128-01-44 * REGON 531 080 108 * tel. 0771 4 55 33 40, 800 903 891 !			
TYTUŁ:	FONTANNA	Nr upr:	289/84/MBPP
TEMAT:	PROJEKT BUDOWLANY ZAGOSPODAROWANIA TERENU Z ELEMENTAMI MAŁEJ ARCHITEKTURY	Projekt:	mgr inż. arch. Halina Gierczak
OBIEKT:	Park Rekreacji	Opracowanie:	mgr inż. arch. Anna Stasz
ADRES:	Proszków, ul. Dączyńskiego dz. nr 96/4,3,96/17,9/2	Branża:	Architektura
			Data: 4.2011
			Rys. nr A-5
			ID #375765