


PRZEKRÓJ A-A 1:20

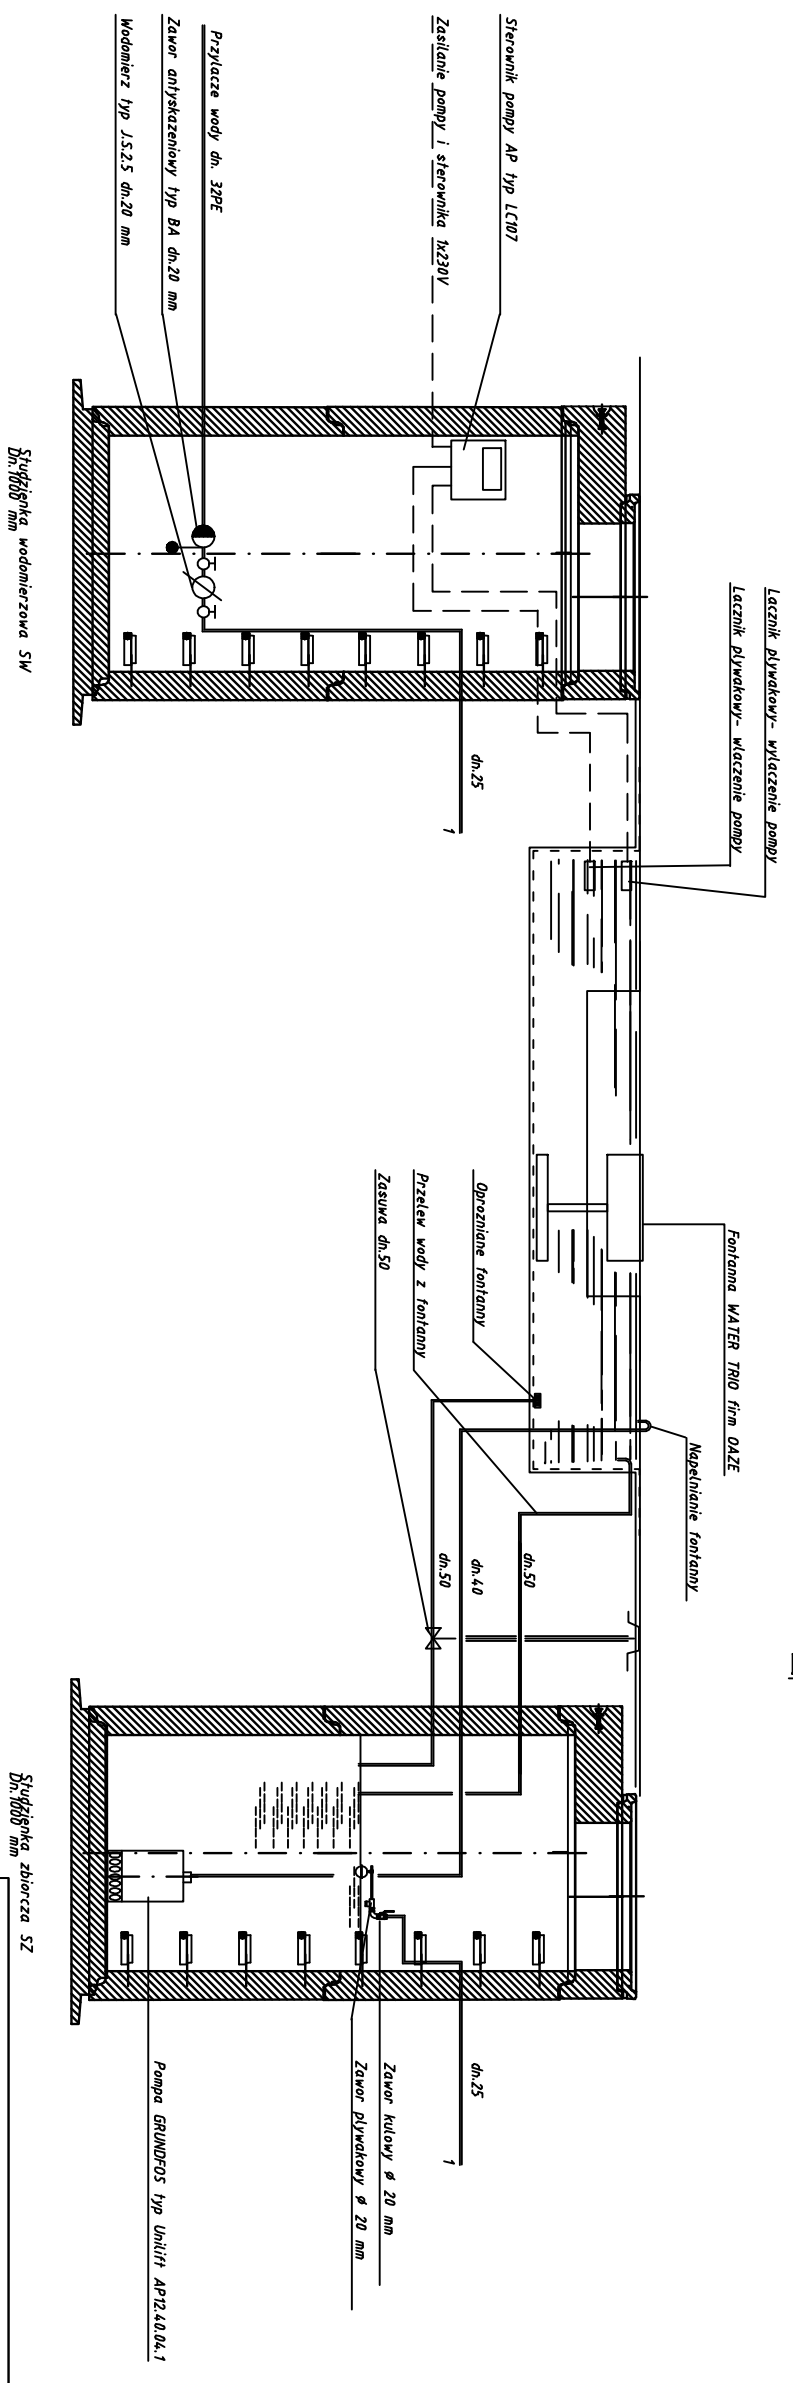

PRACOWNIA ARCHITEKTURY mgr inż. HALINA GIERCZAK !	
! 45-208 Opole, ul. Świdnicka Opolek, 45/05 !	
! NIP 764-126-01-44 • REGON 691 090 108 • tel. 0777 4 95 33 40, 600 903 991 !	
TYTUŁ:	FONTANNA
TEMAT:	PROJEKT BUDOWLANY - schemat technologiczny fontanny
OBIEKT:	Park Rekreacyjny
ADRES:	Płocków, ul. Dączyńskiego dz. nr 684/3, 684/7, 642
Projekt:	mgr inż. Z. Cieszyński Nr upr. 2071830/Op
Opracowanie:	L. Sulikowski
Branda	Sarboms Data: 4.2011 Rys. nr S-1