


strefa bezpieczeństwa

Uwaga: wszystkie wskazane z nazwy urządzenia, armatura, materiały, technologie należy rozumieć jako określenie wymaganych parametrów technicznych i jakościowych - oznacza to, że zgodnie z art. 29 pkt. 3 " Prawo Zamówień Publicznych" dopuszcza się składanie ofert równoważnych lub lepszych

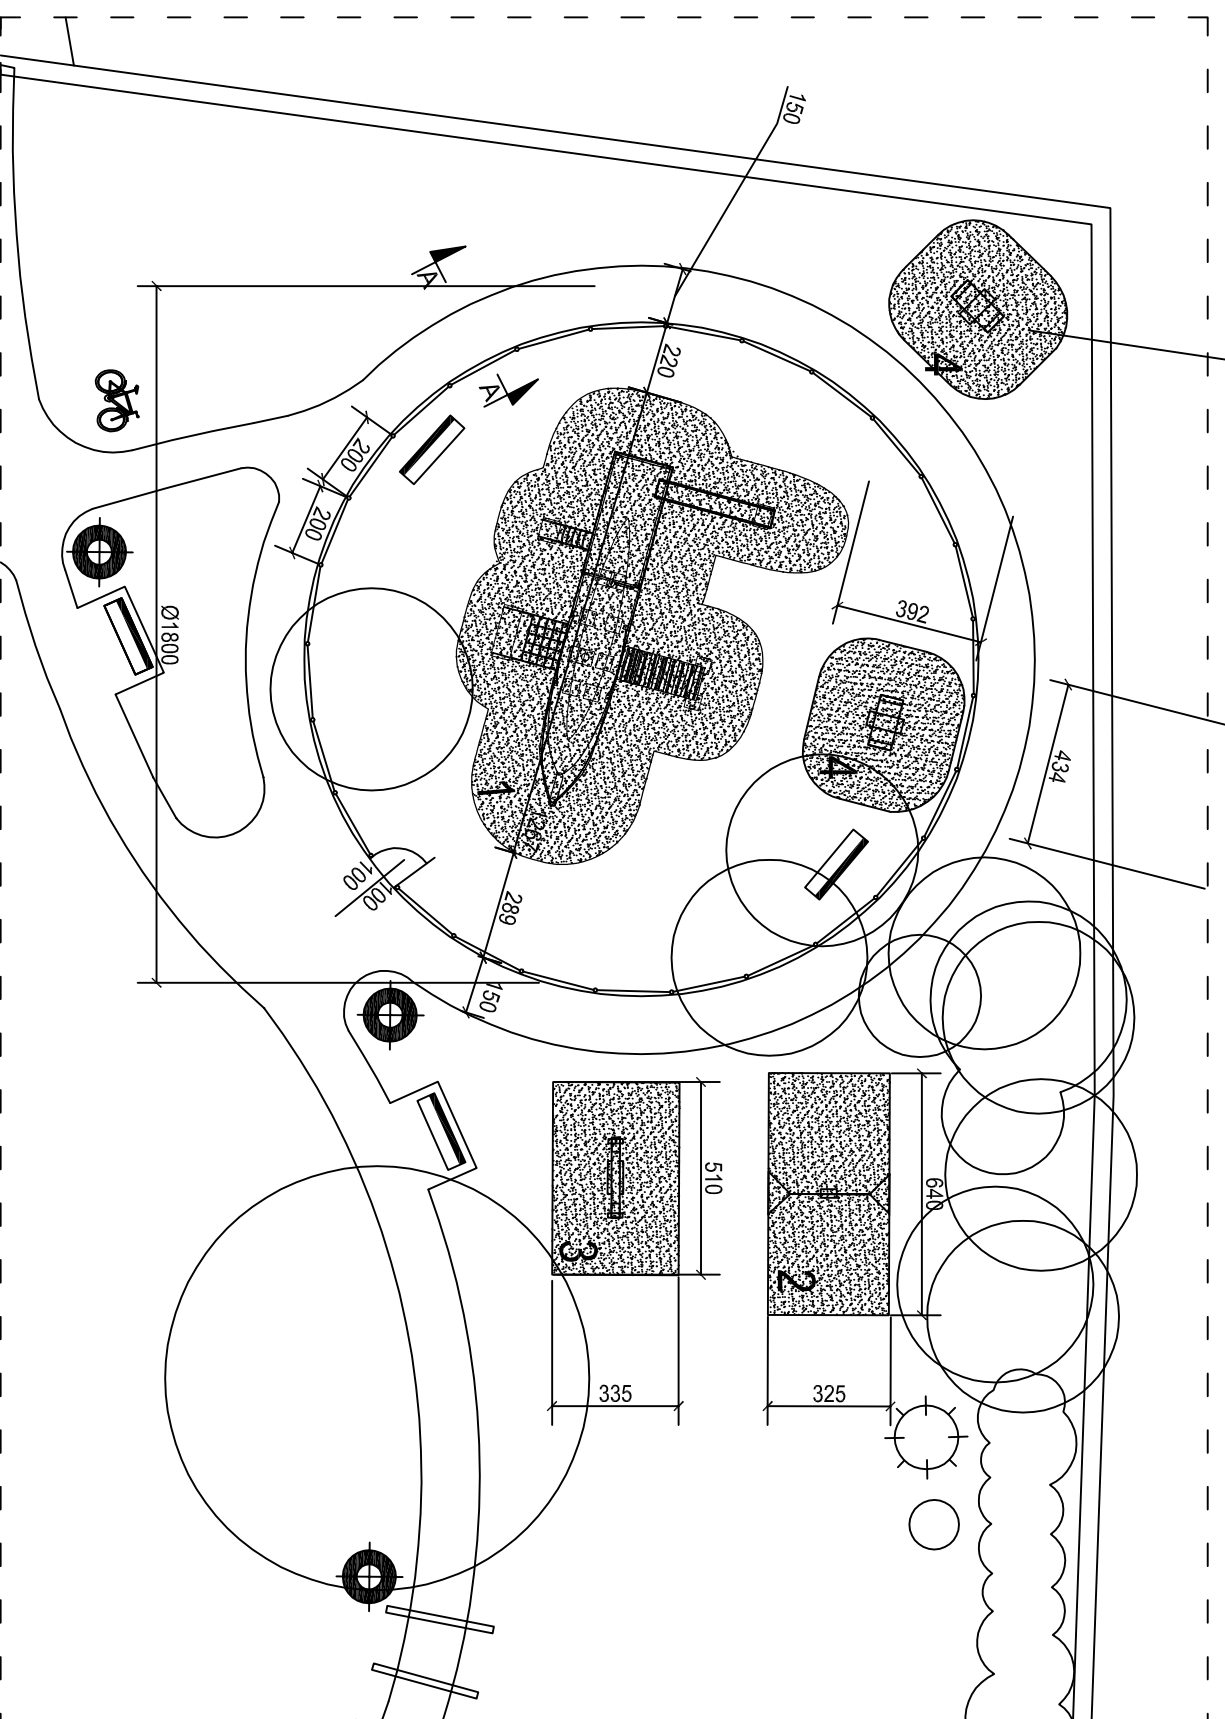


RZUT 1:200


2



3

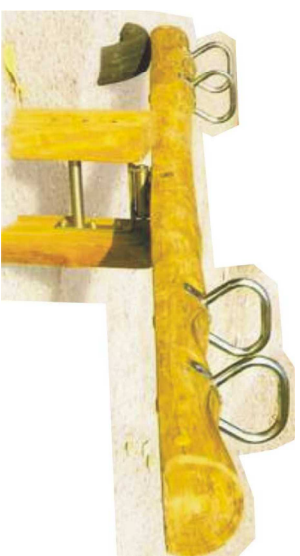


4

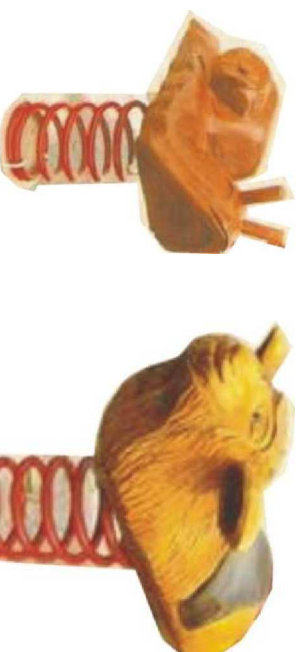

1



- LEGENDA:**
1. ZESTAW ZABAWOWY - statek piracki
 2. HUSTAWKA
 3. HUSTAWKA- WAŻKA
 4. BUJAK

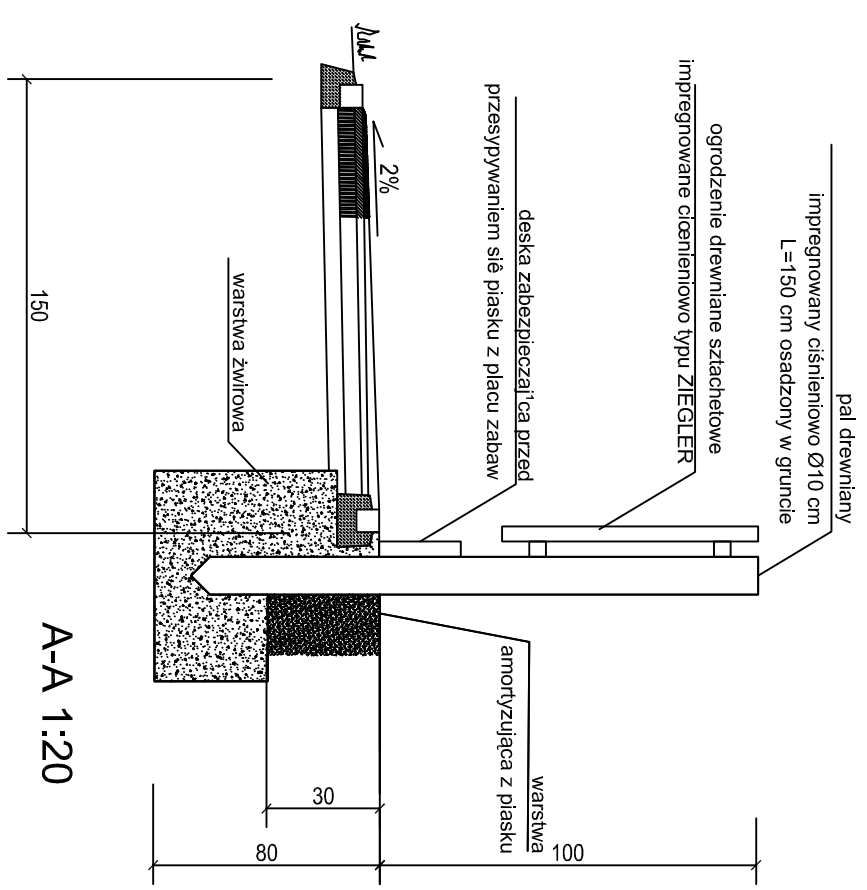

A-A 1:20

! PRACOWNIA ARCHITEKTURY mgr inż. arch. HALINA GIERCZAK ! ! 45-286 Opole, ul. Skawłów Opolskich, 4/505 ! ! NIP 754-128-01-44 * REGON 531 080 108 * tel. 0777 4 55 33 40, 600 903 891 !	
TYTUŁ:	PLAC ZABAW DZIECI ML.ODSZYCH
TEMAT:	PROJEKT BUDOWLANY ZAGOSPODAROWANIA TERENU Z ELEMENTAMI MAŁEJ ARCHITEKTURY
OBIEKT:	Park Rekreacji
ADRES:	Prószków , ul. Daszyńskiego, nr 964/3,964/7,942
Projekt:	mgr inż. arch. Halina Gierczak
Opracowanie:	mgr inż. arch. Anna Stasz
Branża	Architektura
	Data: 4.2011
	ID #375765