


RZUT 1:100

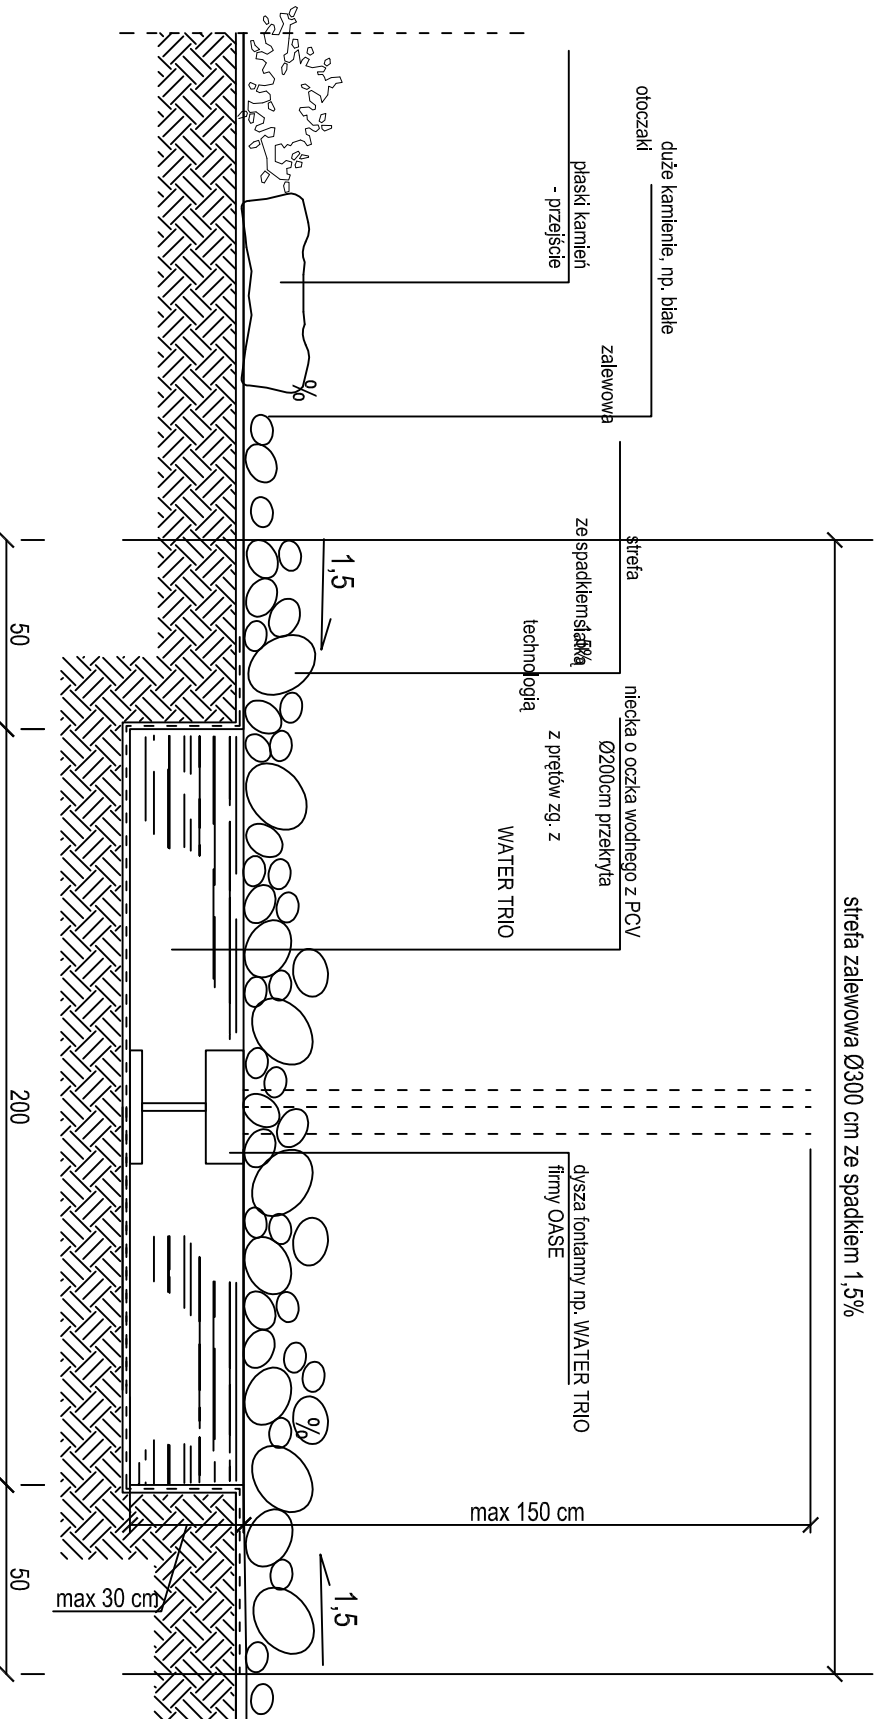

A-A 1:20

**Uwaga:** wszystkie wskazane z nazwy urządzenia, armatura, materiały, technologie należy rozumieć jako określenie wymaganych parametrów technicznych i jakościowych - oznacza to, że zgodnie z art. 29 pkt. 3 "Prawo Zamówień Publicznych" dopuszcza się składanie ofert równoważnych lub lepszych

! PRACOWNIA ARCHITEKTURY mgr inż. arch. HALINA GIERCZAK ! ! 45-286 Opole ul. Skautów Opolskich, 4/505 ! ! NIP 754-128-01-44 * REGON 531 080 108 * tel. 07771 4 55 33 40, 600 903 891 !	
TYTUŁ:	FONTANNA
TEMAT:	PROJEKT BUDOWLANY ZAGOSPODAROWANIA TERENU Z ELEMENTAMI MAŁEJ ARCHITEKTURY
OBIEKT:	Park Rekreacji
ADRES:	Prószków , ul. Daszyńskiego dz. nr 964/3, 964/7, 942
Projekt:	mgr inż. arch. Halina Gierczak
Opracowanie:	mgr inż. arch. Anna Stasz
Branża	Architektura
	Data: 4.2011
	Rys. nr A-5
	ID #375765