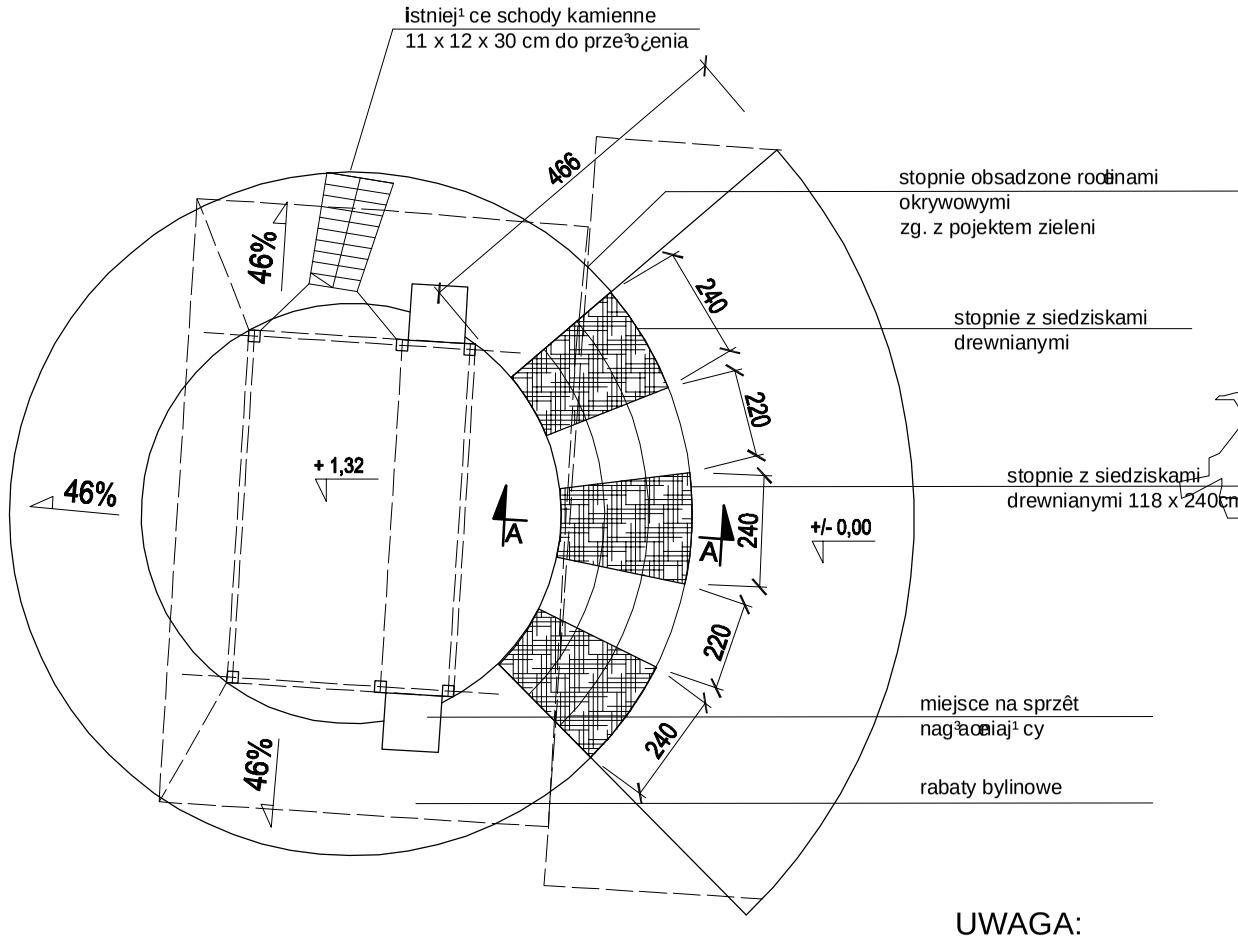

SCENA PLENEROWA 1:200

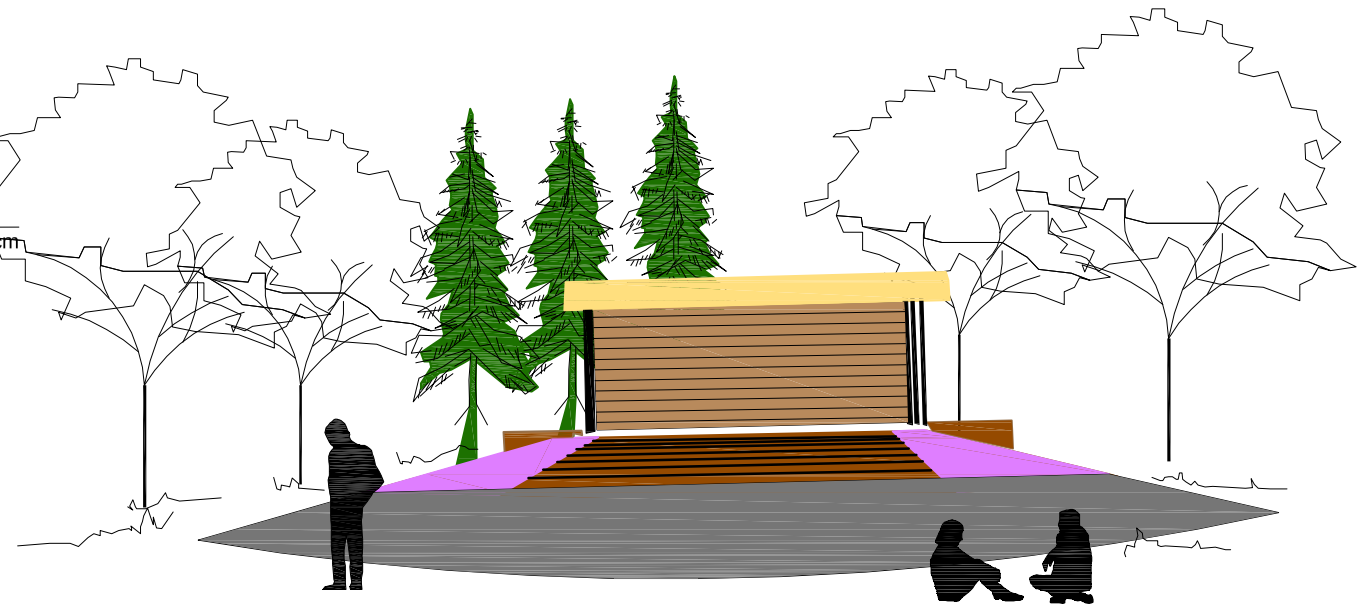

WIDOK

UWAGA:
* istniej¹ca konstrukcja sceny bez zmian

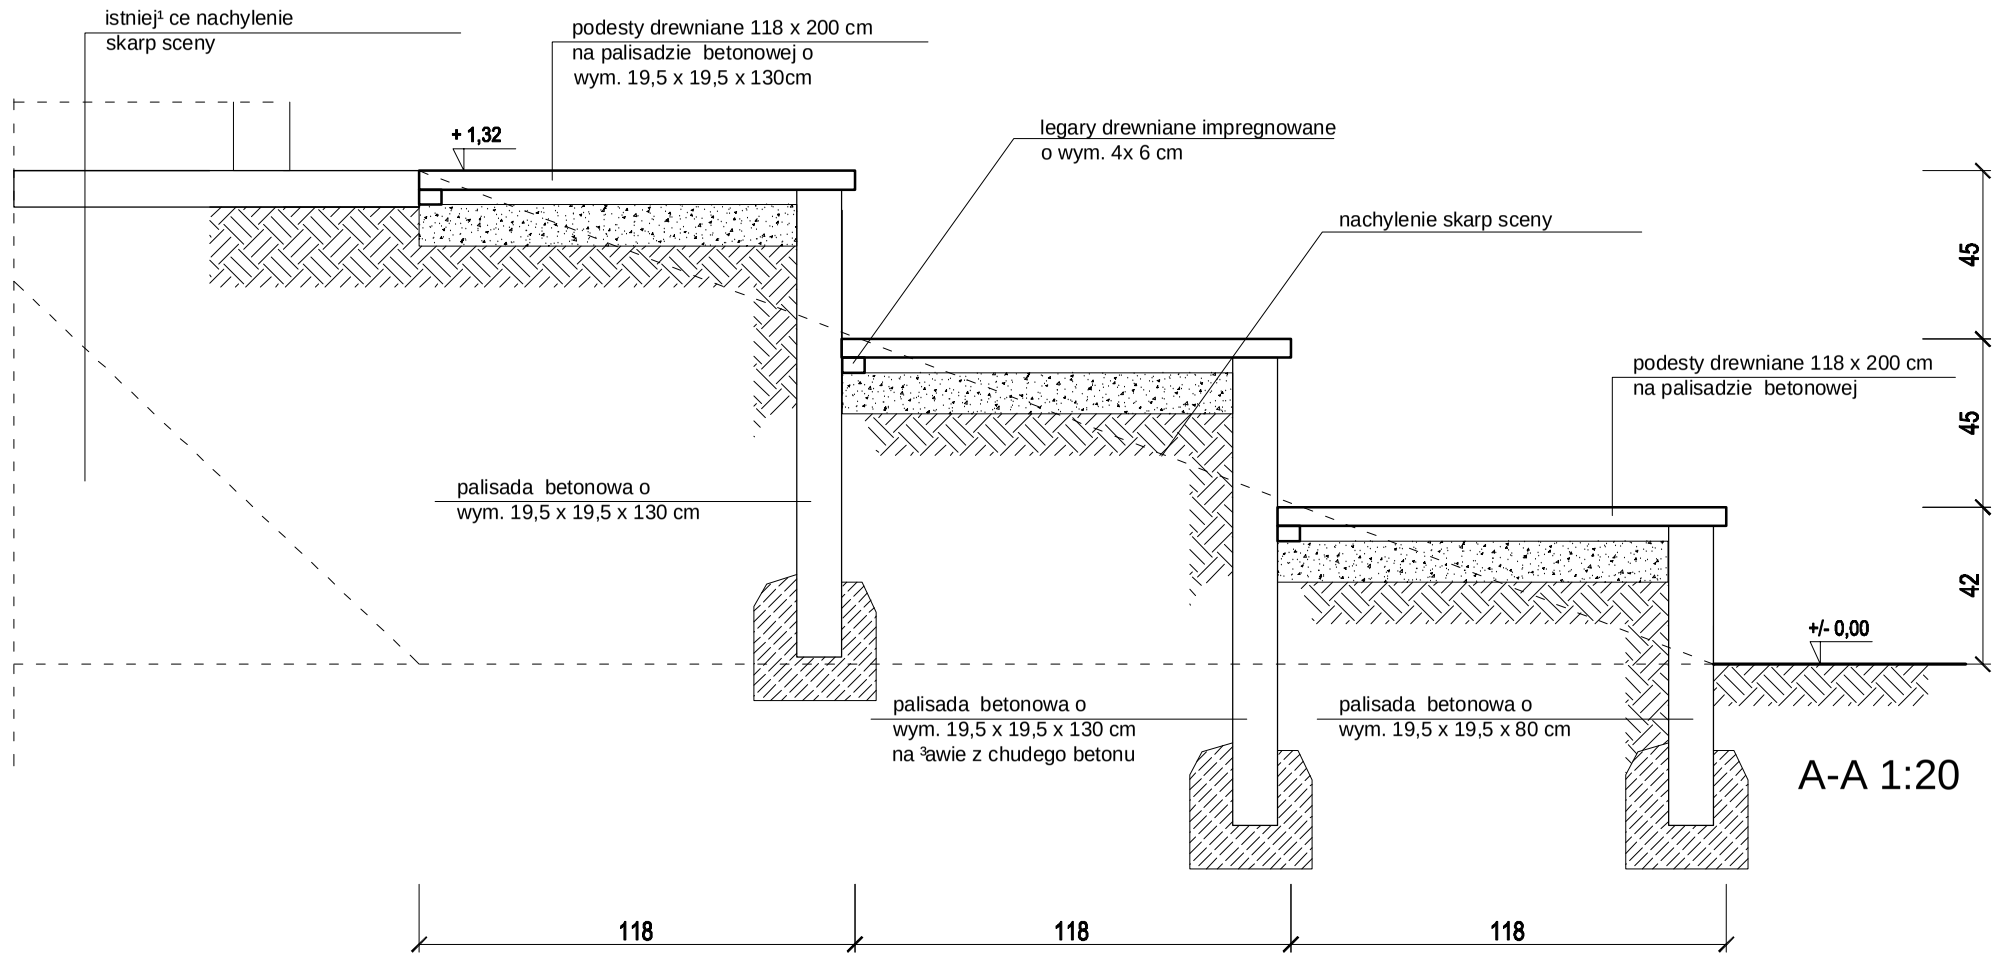

A-A 1:20

¦ PRACOWNIA ARCHITEKTURY mgr inż. arch. HALINA GIERCZAK ¦
¦ 45-286 Opole, ul. Skautów Opolskich. 4/505 ¦
¦ NIP 754-128-01-44 * REGON 531 080 108 * tel. 0/77/ 4 55 33 40, 600 903 891 ¦

TYTUŁ:	SCENA PLENEROWA		
TEMAT:	PROJEKT BUDOWLANY ZAGOSPODAROWANIA TERENU Z ELEMENTAMI MAŁEJ ARCHITEKTURY		
OBIEKT:	Park Rekreacji		
ADRES:	Prószków , ul. Daszyńskiegodz. nr 964/3,964/7,942		
Projekt:	mgr inż. arch. Halina Gierczak	Nr upr. 288/84/WBPP	Skala : 1:100
Opracowanie:	mgr inż. arch. Anna Stasz		Rys. nr A-9
Branża	Architektura	Data: 4.2011	ID #375765