


PRZEKRÓJ A-A 1:20

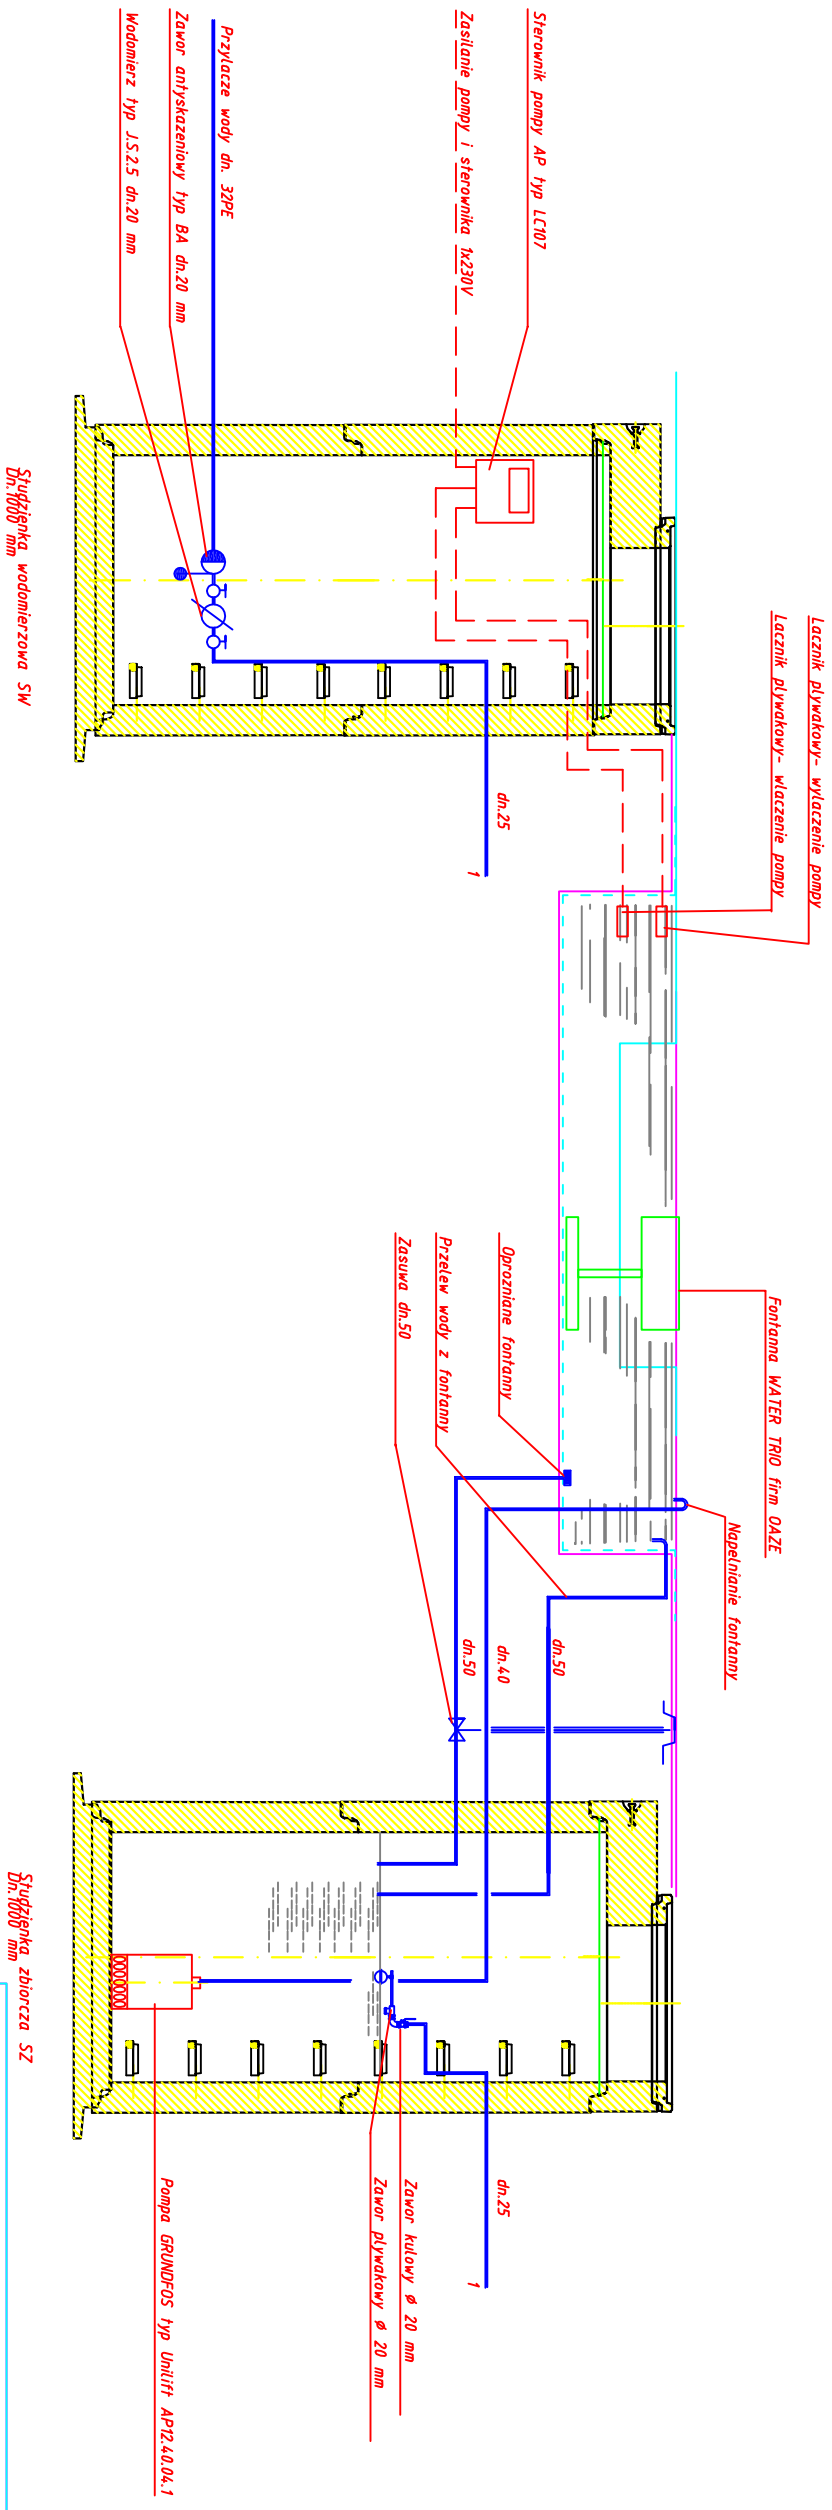

Szafkielka zbiorcza SZ Dn.100/80 mm

I PRACOWNIA ARCHITECTURY mgr inż. arch. HALINA GIERCZAK I 45-286 Opole, ul. Skautów Opolskich, 41505 I NIP 754-128-01-44 * REGON 531 080 108 * tel. 0777 4 53 33 40, 600 903 891 I	
TYTUŁ:	FONTANNA
TEMAT:	PROJEKT BUDOWLANY - schemat technologiczny fontanny
OBIEKT:	Park Rekreacji
ADRES:	Proszków, ul. Daszyńskiego dz. nr 964/3,964/7,942
Projekt:	mgr inż. Z. Cieszyński
Operowanie:	L. Sujkowski
Branża	Sanitarna
Data:	4.2011
Rys. nr	S-1

Uwaga: wszystkie wskazane z nazwy urządzenia, amatura, materiały, technologie należy rozumieć jako określenie wymaganych parametrów technicznych i jakościowych - oznacza to, że zgodnie z art. 29 pkt. 3 " Prawo Zamówień Publicznych" dopuszcza się składanie ofert równoważnych lub lepszych.