
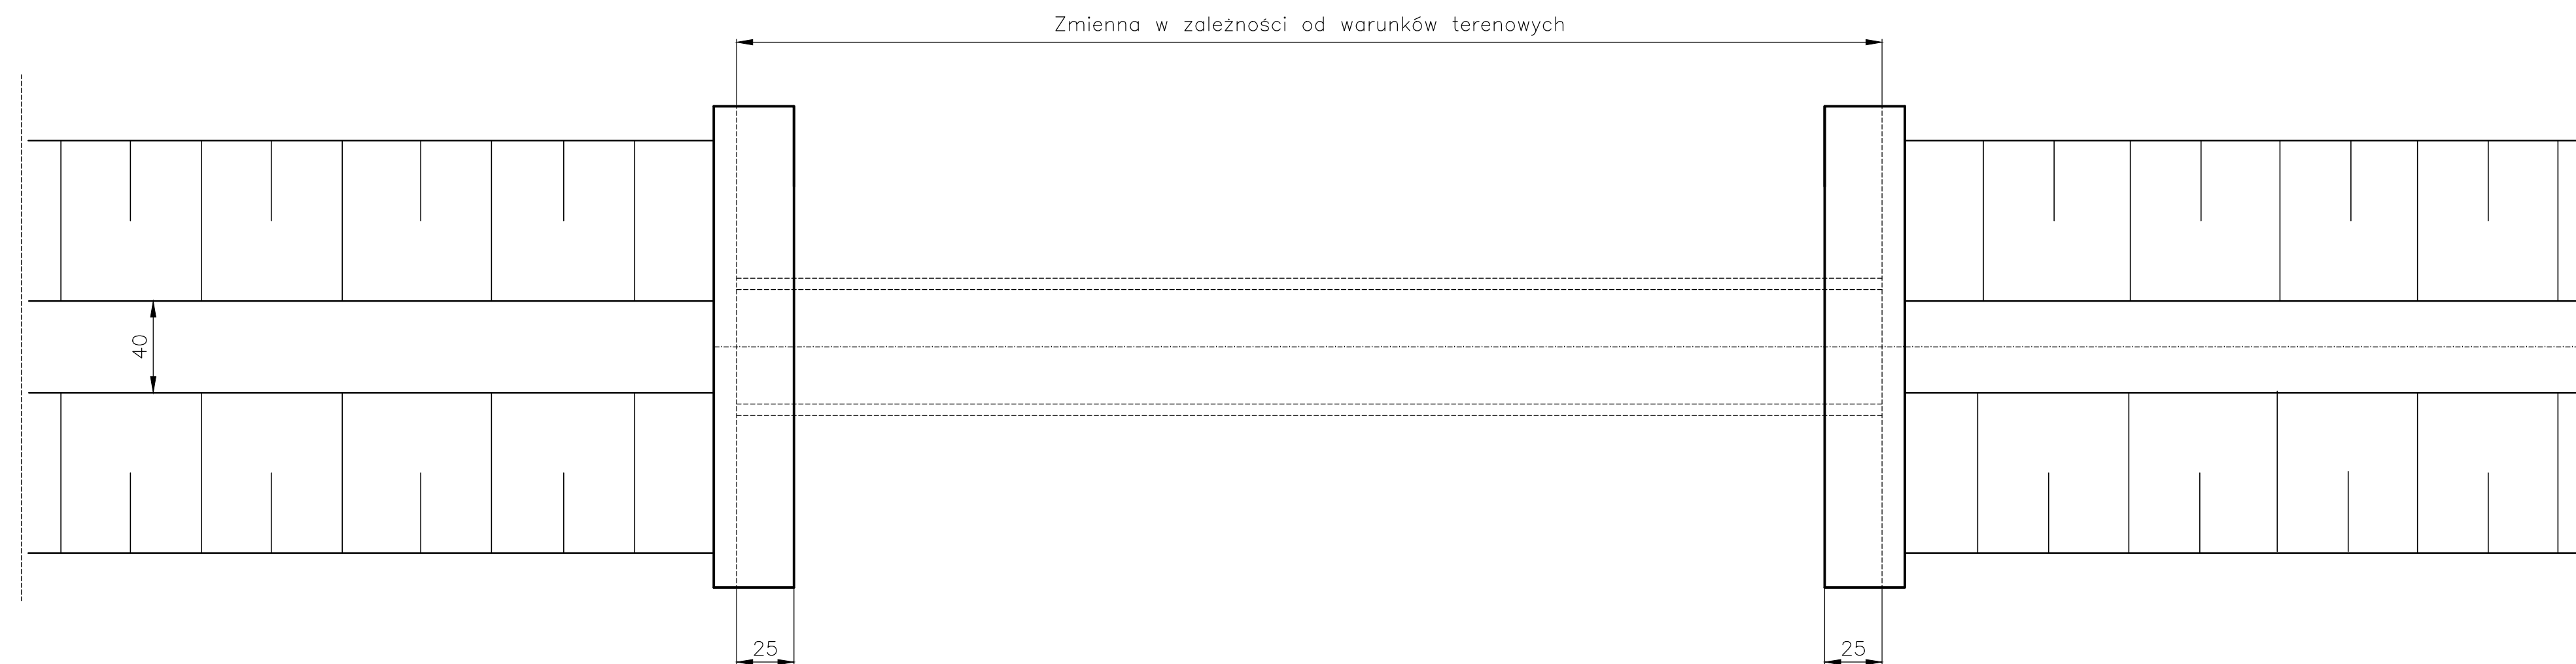


BETON ŚCIANEK CZOŁOWYCH - B-30
 BETON ŁAW POD ŚCIANKI - B-20
 BETON ŁAW PRZEPUSTU - B-15

PRZEPUSTY

skala 1:25

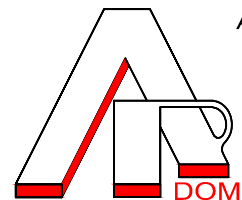

WYKONAWCA:  AR-DOM Biuro Projektowo Usługowe mgr inż. Arkadiusz Żurkowski ul. Mierosławskiego 19 48-200 Prudnik tel./fax: (077) 4369116, kom. 0608422072 e-mail: ardom@provider.pl		INWESTOR: Gmina Prószków ul. Opolska 17 46-060 Prószków			
PROJEKT: Przebudowa drogi dojazdowej do gruntów rolnych Górki - Folwark		STADIUM: PROJEKT BUDOWLANY	NUMER UMOWY:		
NAZWA RYSUNKU: PRZEPUSTY		EGZ: 1	NR RYS.: 6	SKALA: 1:25	
FUNKCJA	BRANŻA	IMIĘ I NAZWISKO	NR UPRAWNIENI	DATA	PODPIS
Autor	DROGI	mgr inż. Arkadiusz Żurkowski	OPL/0248/POOD/06	grudzień 2009	
Sprawdził					
Autor					
Sprawdził					
Autor					
Sprawdził					