


5508 550.00
3789450.00

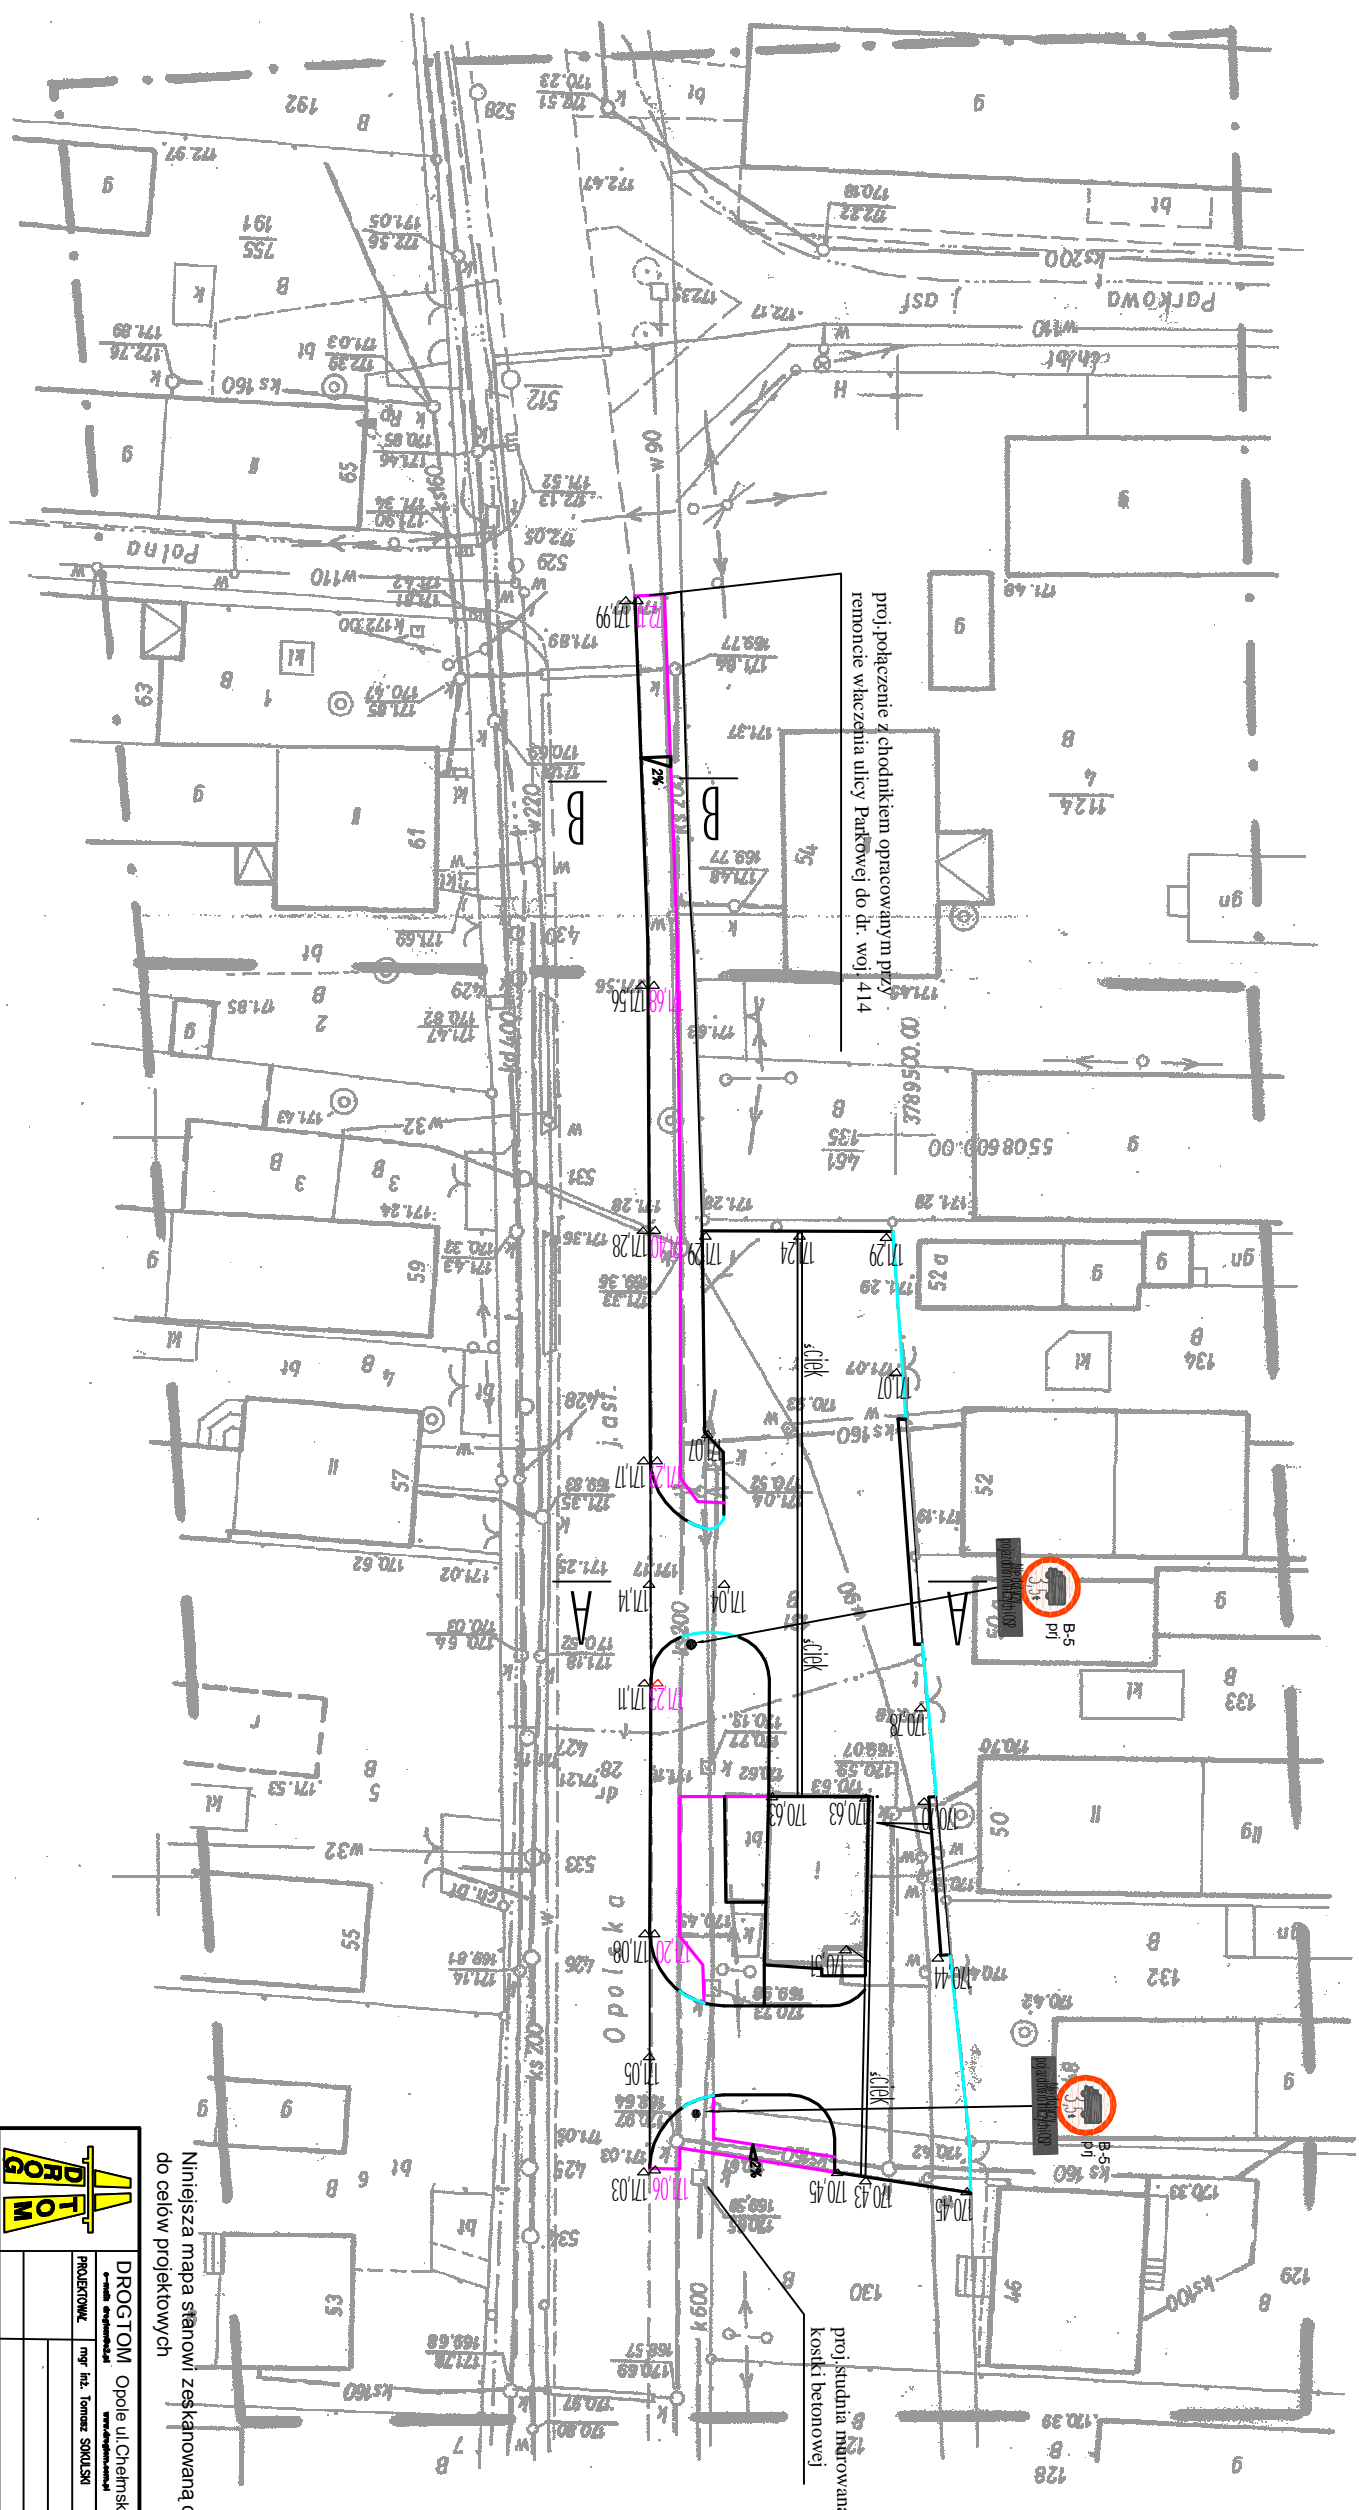

proj. podłączenie z chodnikiem opracowanym przy remoncie włącznia ulicy Parkowej do dr. woj. 414

proj. studnia mładowana z kostki betonowej

Legenda	
	proj. kraw. eżnik 15x30x100 wbudowany na lawie bet. na wysokości +10cm ponad nawierzchnię jezni
	proj. kraw. eżnik 15x30x100 wtopiony wbudowany na lawie bet.
	proj. obze 2x bet. 8x30x100 wbudowane na lawie bet.
	proj. kraw. eżnik 15x30x100 wbudowany na lawie bet.

Niniejsza mapa stanowi zeskanowaną część mapy do celów projektowych

		DROG TOM Opole ul. Chemiczna 9/2 tel/fax 077 551 55 93	
		PROJEKTOWYK mgr inż. Tomasz SOKULSKI www.drogatom.pl	
Lokalizacja		m. Złotniki	
Temat		Remont placu parkingowo - manewrowego dwóch zjazdów, kanalizacji deszczowej	
ZAGOSPODAROWANIA TERENU		wysokości	
		1:500	