


5508 550,00
3789450,00

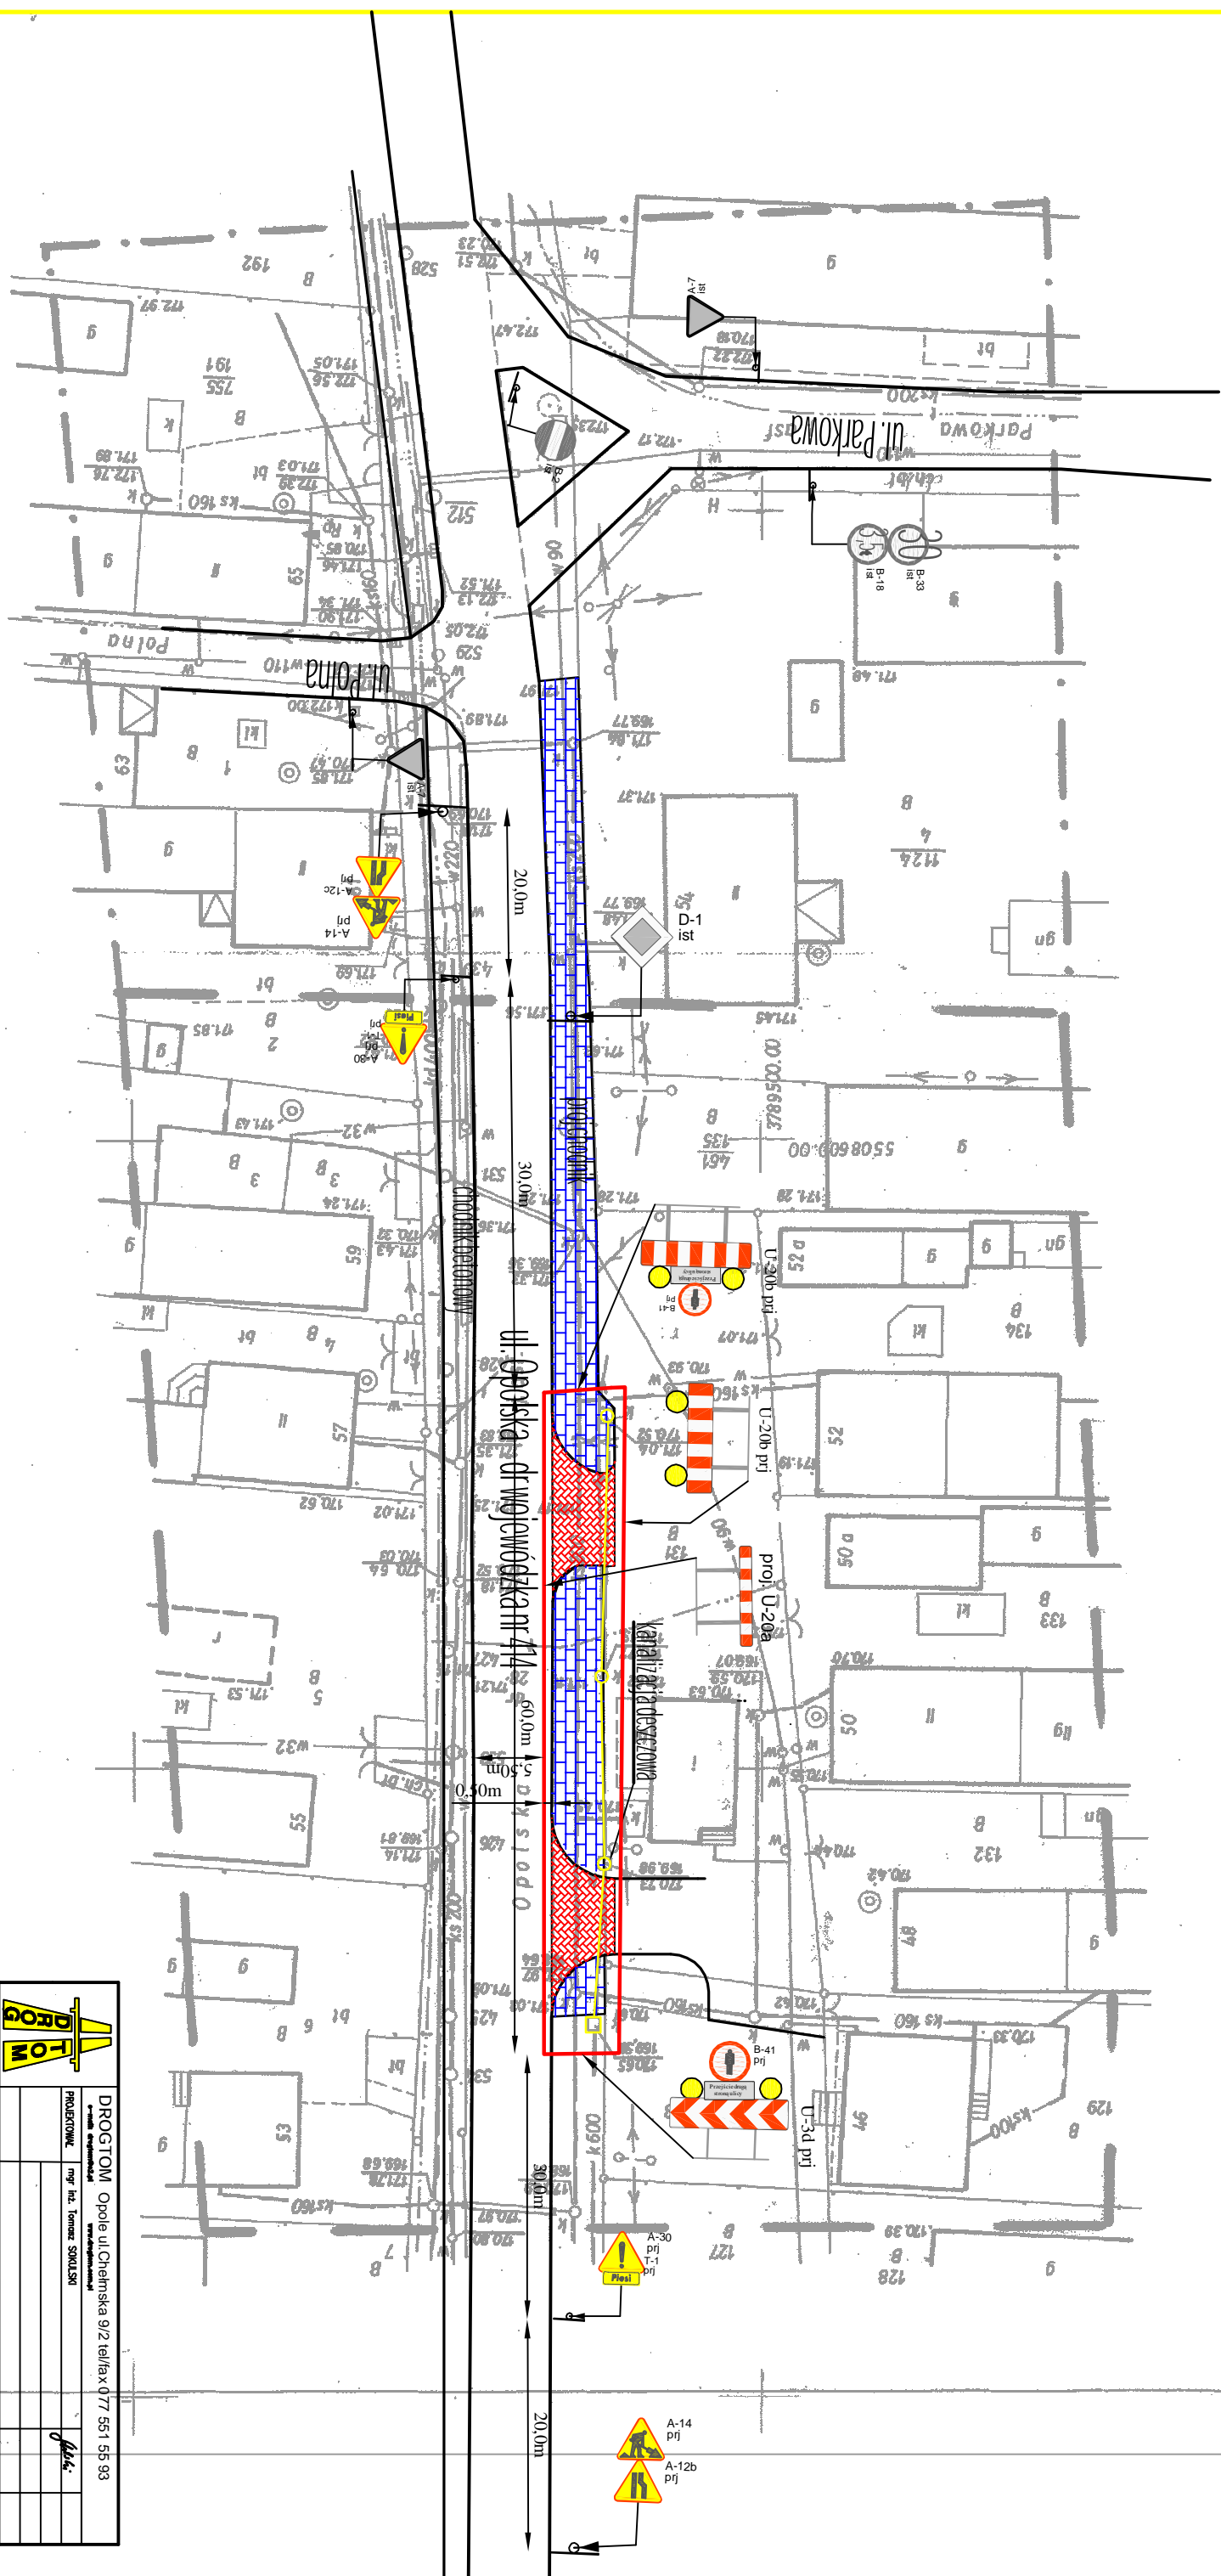

		DROG TOM Opole ul. Chemiczna 9/2 tel/fax 077 551 55 93	
		PROJEKTOWYK mgr inż. Tomasz SOKULSKI	DATA 04.14
Lokalizacja m. Złotniki	Projekt organizacji ruchu na czas prowadzenia robót w pasie drogowym drogi woj. 414 złączonych z remontem zjazdów i kanalizacji deszczowej		
Temat ZAGOSPODAROWANIE TERENU etap 1	1:500		