


5508 550.00
00.0546872

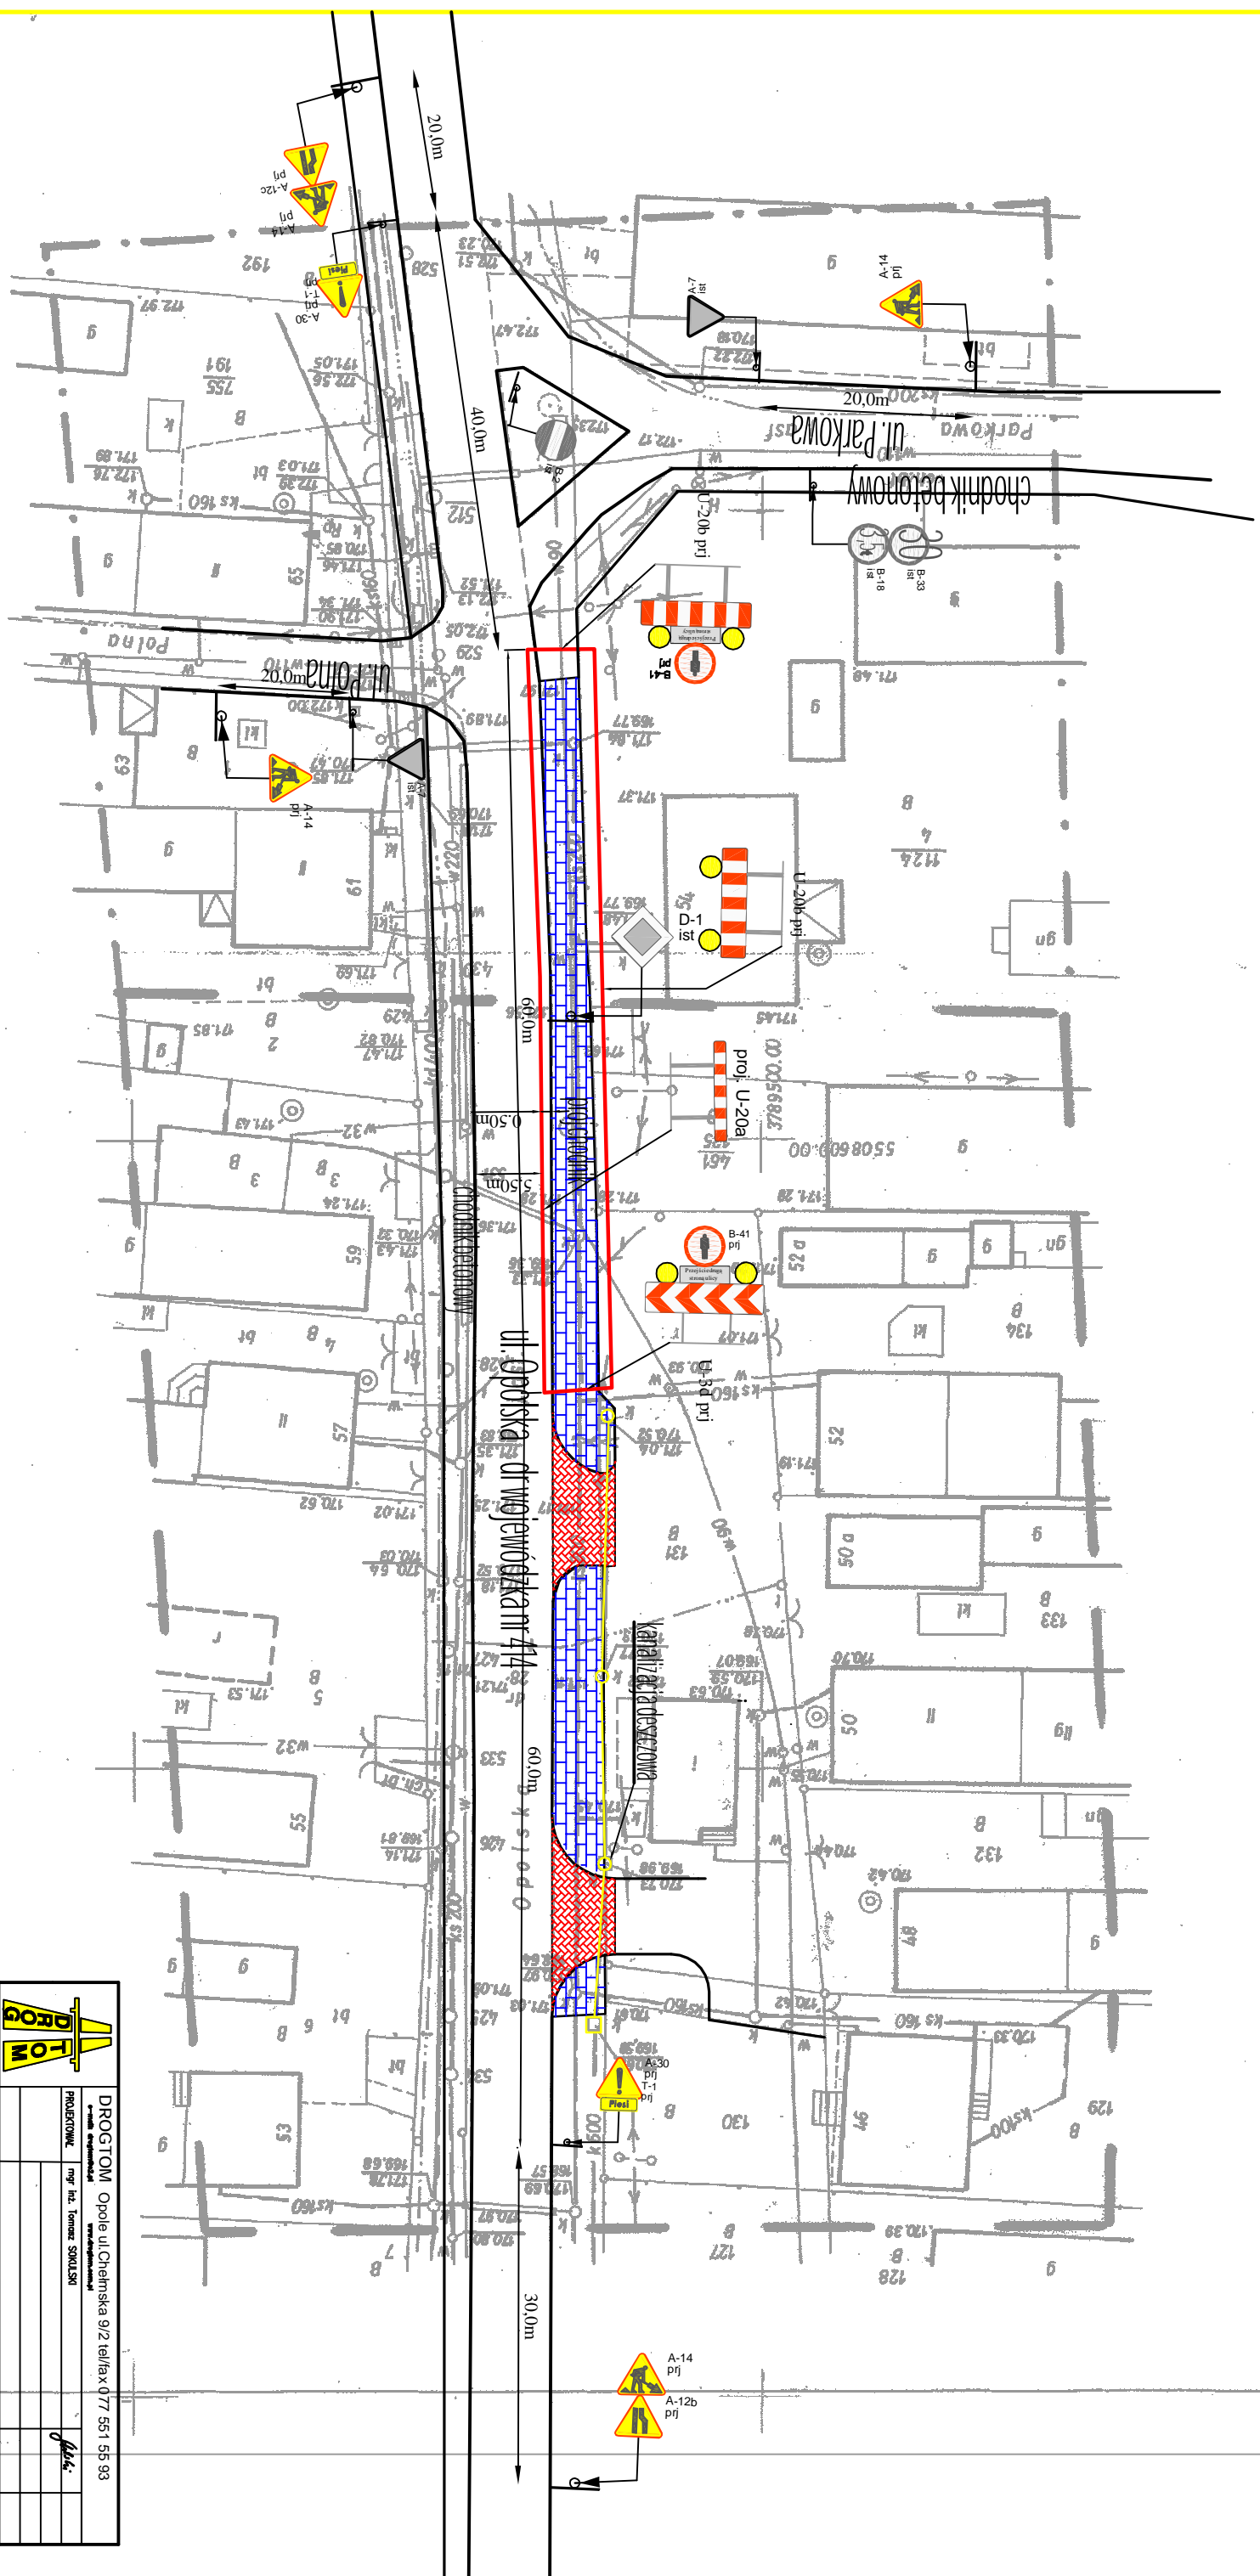

DROGI TOM Opole ul. Chemiczna 9/2 tel/fax 077 551 55 93	
PROJEKTOWAŁ mgr inż. Tomasz SOKULSKI	
Lokalizacja m. Złotniki	
Temat Projekt organizacji ruchu na czas prowadzenia robót w pasie drogowym drogi woj. 414 złączonych z remontem 2 zjazdów i kanalizacji deszczowej	
ZAGOSPODAROWANIE TERENU etap 2	
1:500	