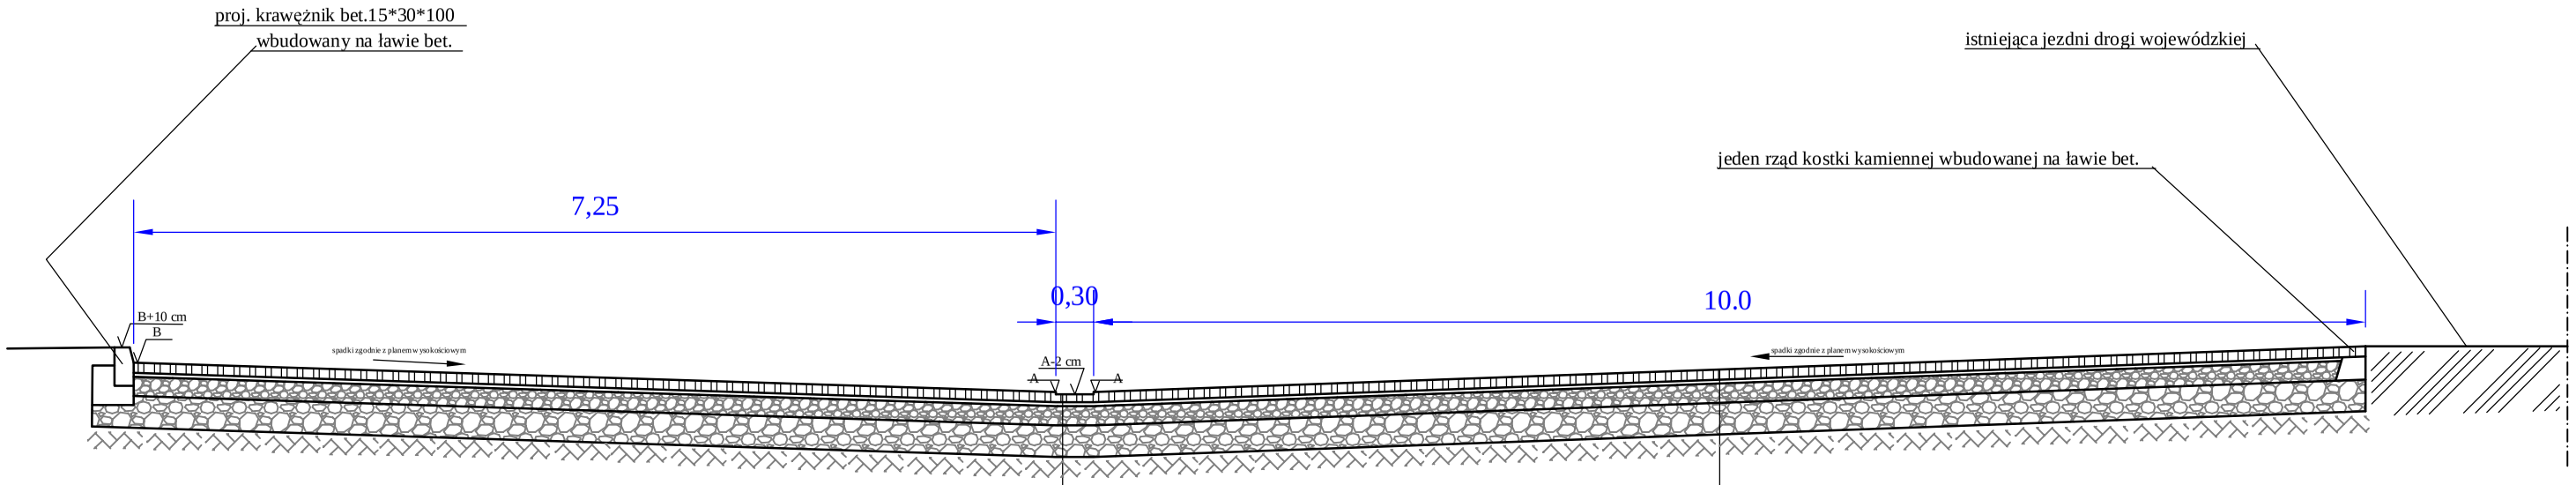

Ściek:
-nawierzchnia z kostki bet. wibroprasowanej - grub. 6 cm
-podsypka z miału kamiennego - grub. 3 cm
-górna w-wa podbudowy z kamienia łamanego 0-31,5 mm - grub. 15 cm
-dolna w-wa podbudowy z kamienia łamanego 0-63 mm - grub. 25 cm

-nawierzchnia z kostki bet. wibroprasowanej - grub. 8 cm
-podsypka z miału kamiennego - grub. 3 cm
-górna w-wa podbudowy z kamienia łamanego 0-31,5 mm - grub. 15 cm
-dolna w-wa podbudowy z kamienia łamanego 0-63 mm - grub. 25 cm

DROGTOM Opole ul. Chełmska 9/2 tel. 608 498 304
www.drogtom.com.pl

PROJEKTOWAŁ	mgr inż. Tomasz SOKULSKI		
Lokalizacja	m.Złotniki		
Temat	REMONT PLACU PARKIONGOWO - MANEWROWEGO 2 ZKAZDÓW I KANALIZACJI DESZCZOWEJ	Skala	1:50

PRZEKRÓJ A-A

PDF stworzony przez wersję demonstracyjną pdfFactory www.pdffactory.pl/