


Wpust deszczowy uliczny D400

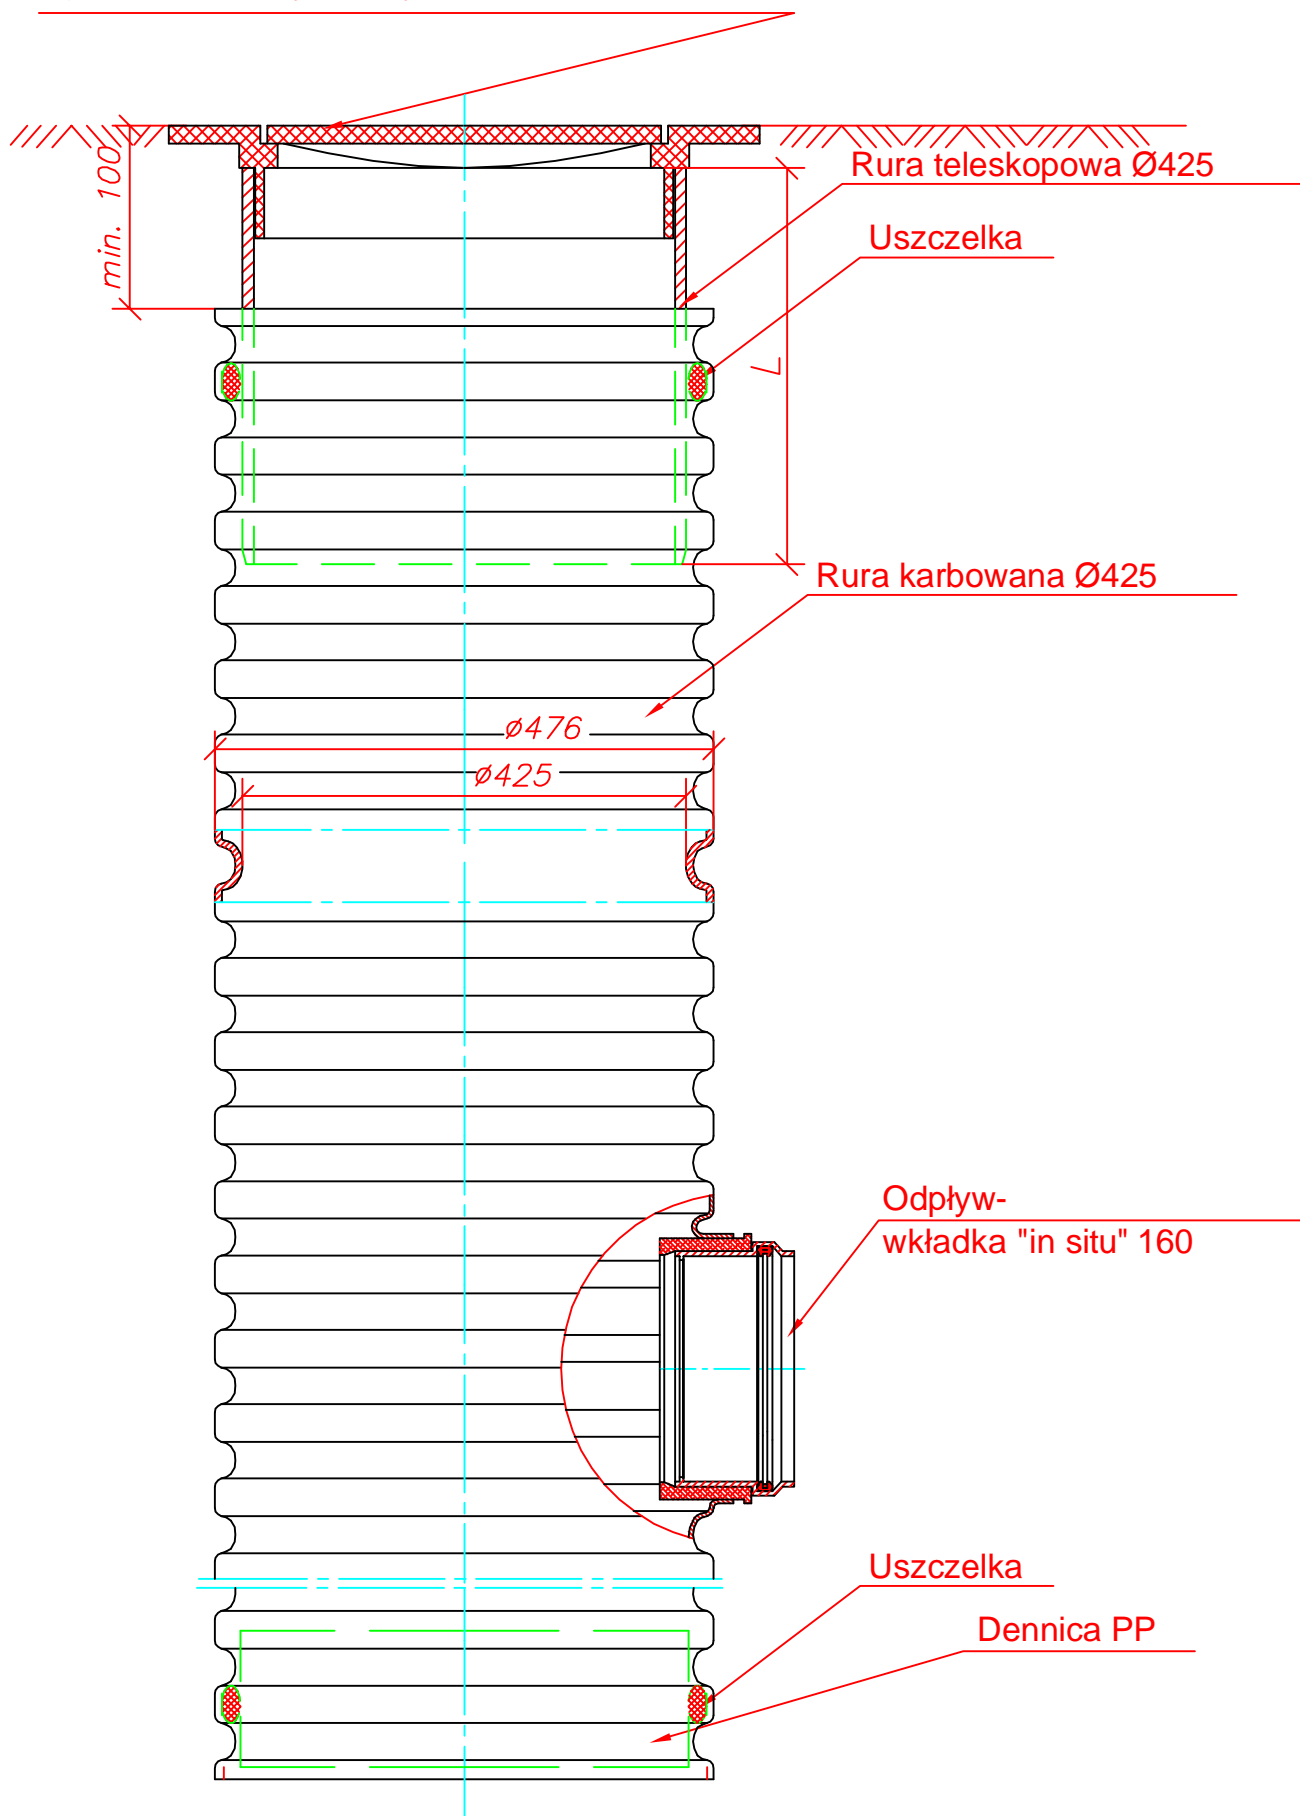

Studzienka osadnikowa Ø425
ze wpustem D 400