


5508 550.00
3789450.00

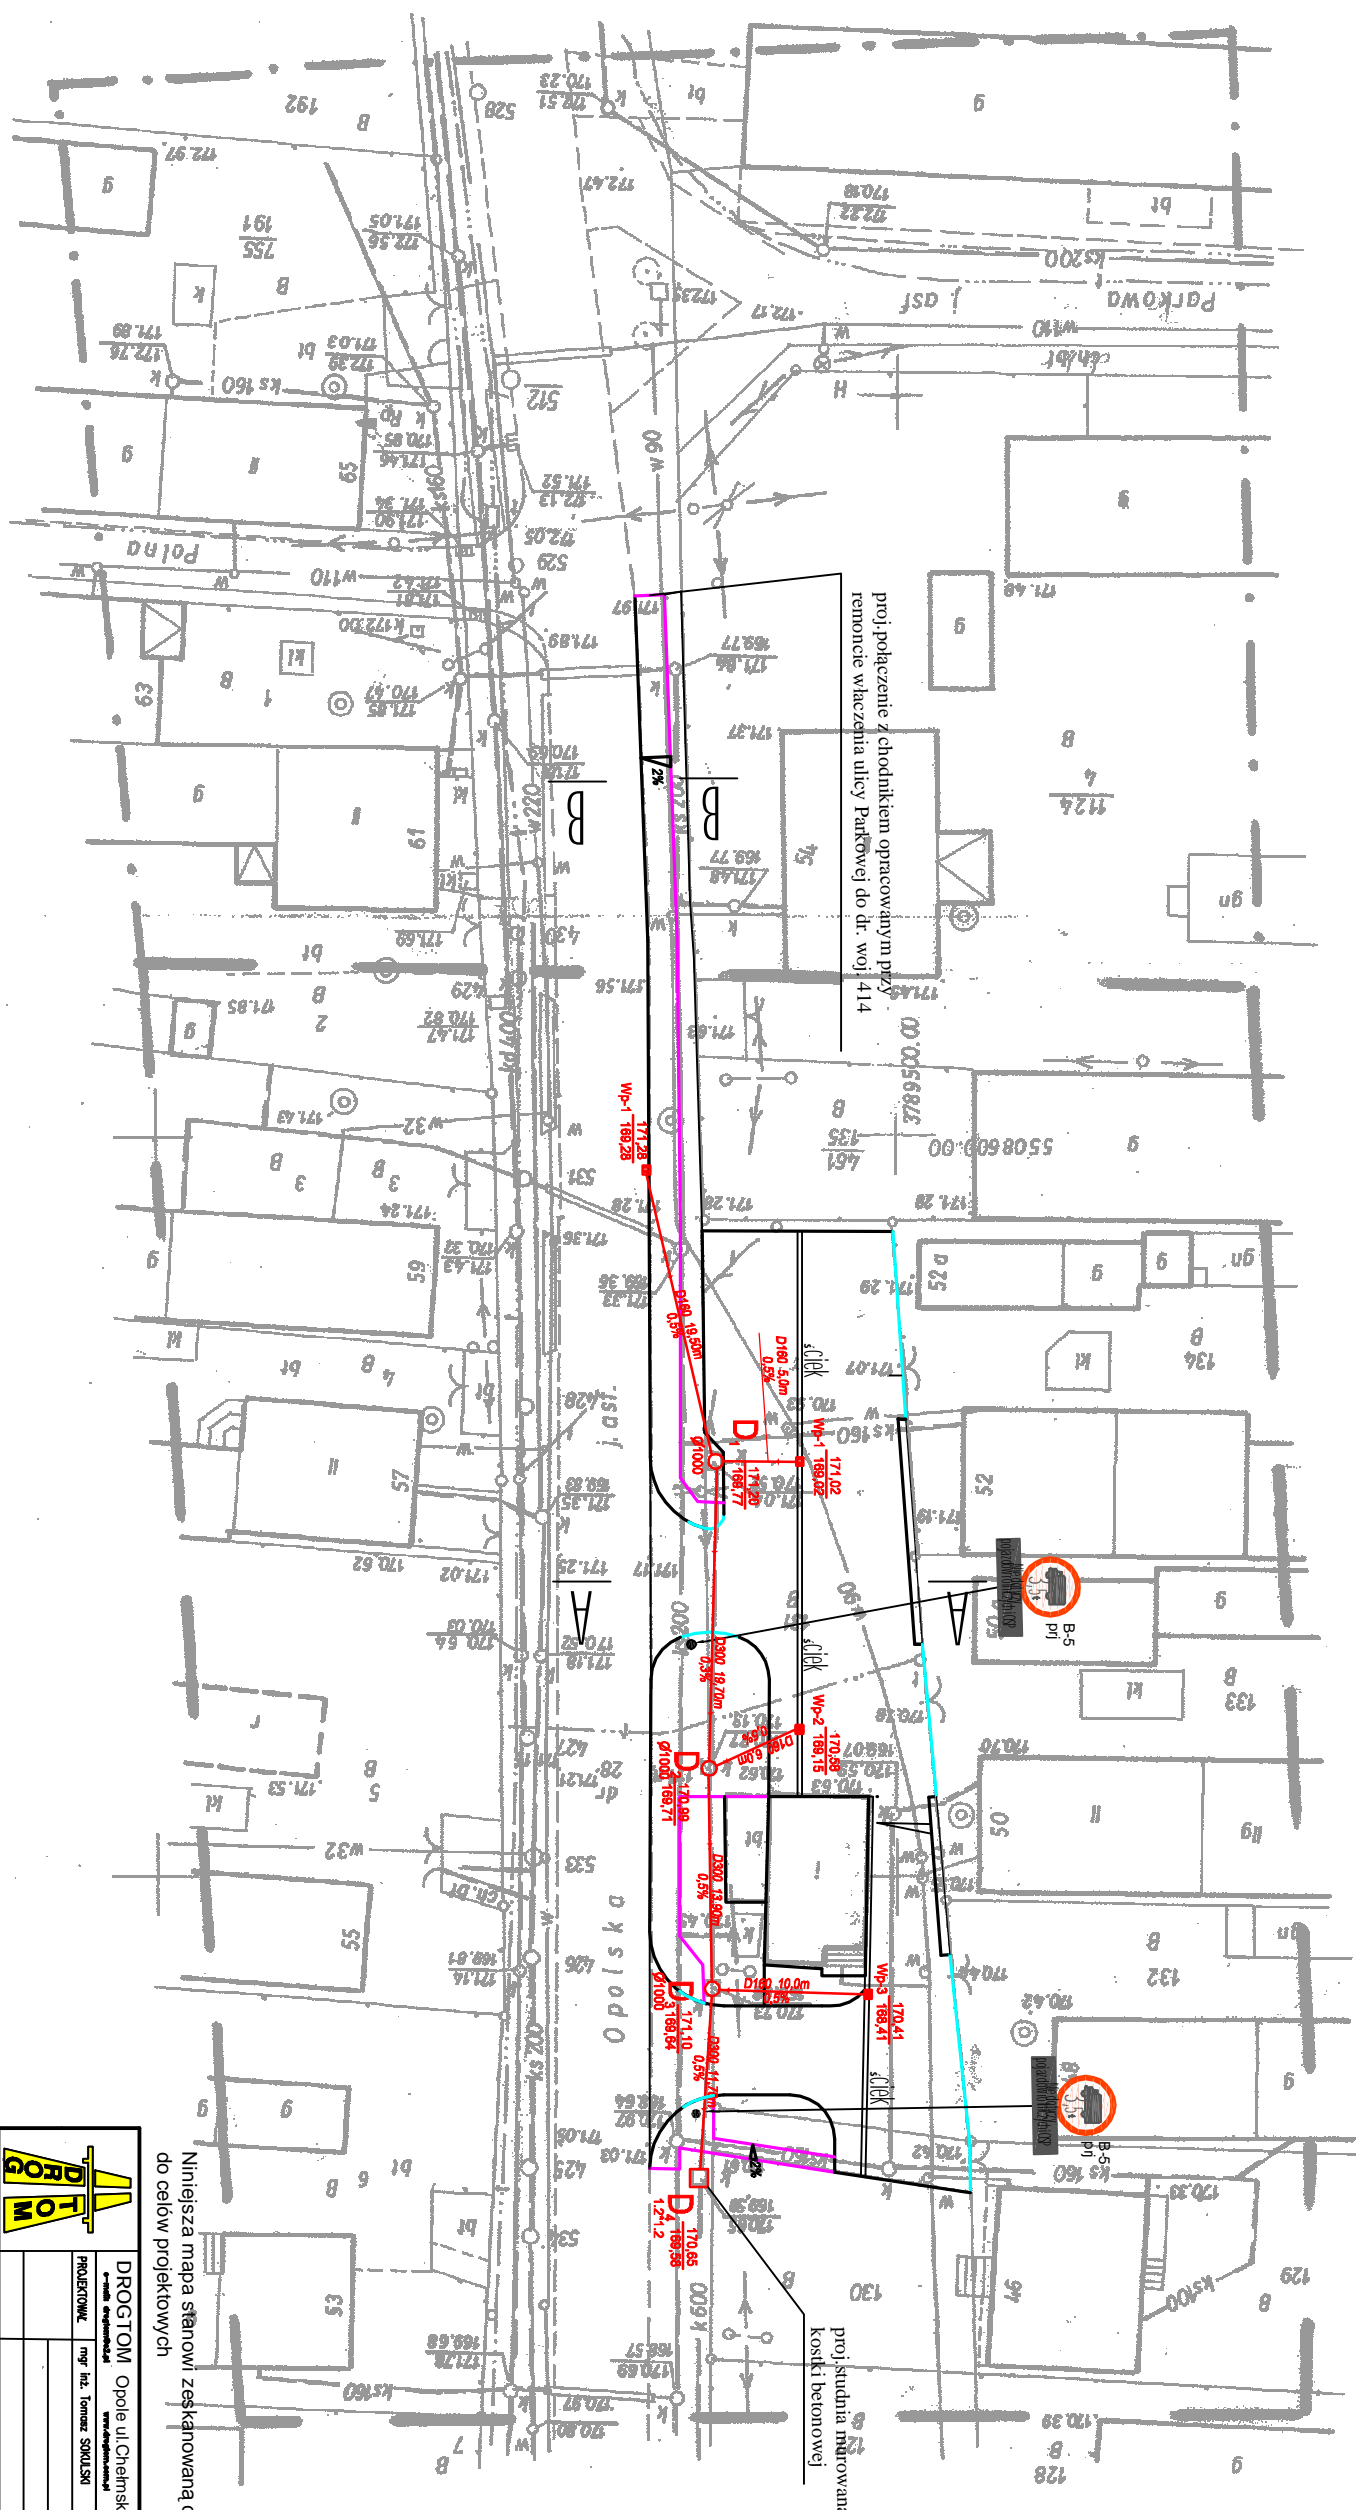

proj. podłączenie z chodnikiem opracowanym przy remoncie włącznia ulicy Parkowej do dr. woj. 414

proj. studnia mładowana z kostki betonowej

Legenda	
—	proj. krawężnik 15x30x100
—	wbudowany na lawie
—	bet. na wysokości +10cm
—	ponad nawierzchnię jezdni
—	proj. obrzeże ze bet. 8x30x100
—	wbudowane na lawie bet.
—	proj. krawężnik 15x30x100
—	wtopiony wbudowany na lawie bet.

Niniejsza mapa stanowi zeskanowaną część mapy do celów projektowych

		DROG TOM Opole ul. Chemiczna 9/2 tel/fax 077 551 55 93	
		PROJEKTOWYK mgr inż. Tomasz SOKULSKI www.drog-tom.pl	
Lokalizacja		m. Złotniki	
Temat		Remont placu parkingowo - manewrowego dwóch zjazdów, kanalizacji deszczowej	
ZAGOSPODAROWANIA TERENU kan. deszczowa		1:500	