


5508 550,00
00.054681E

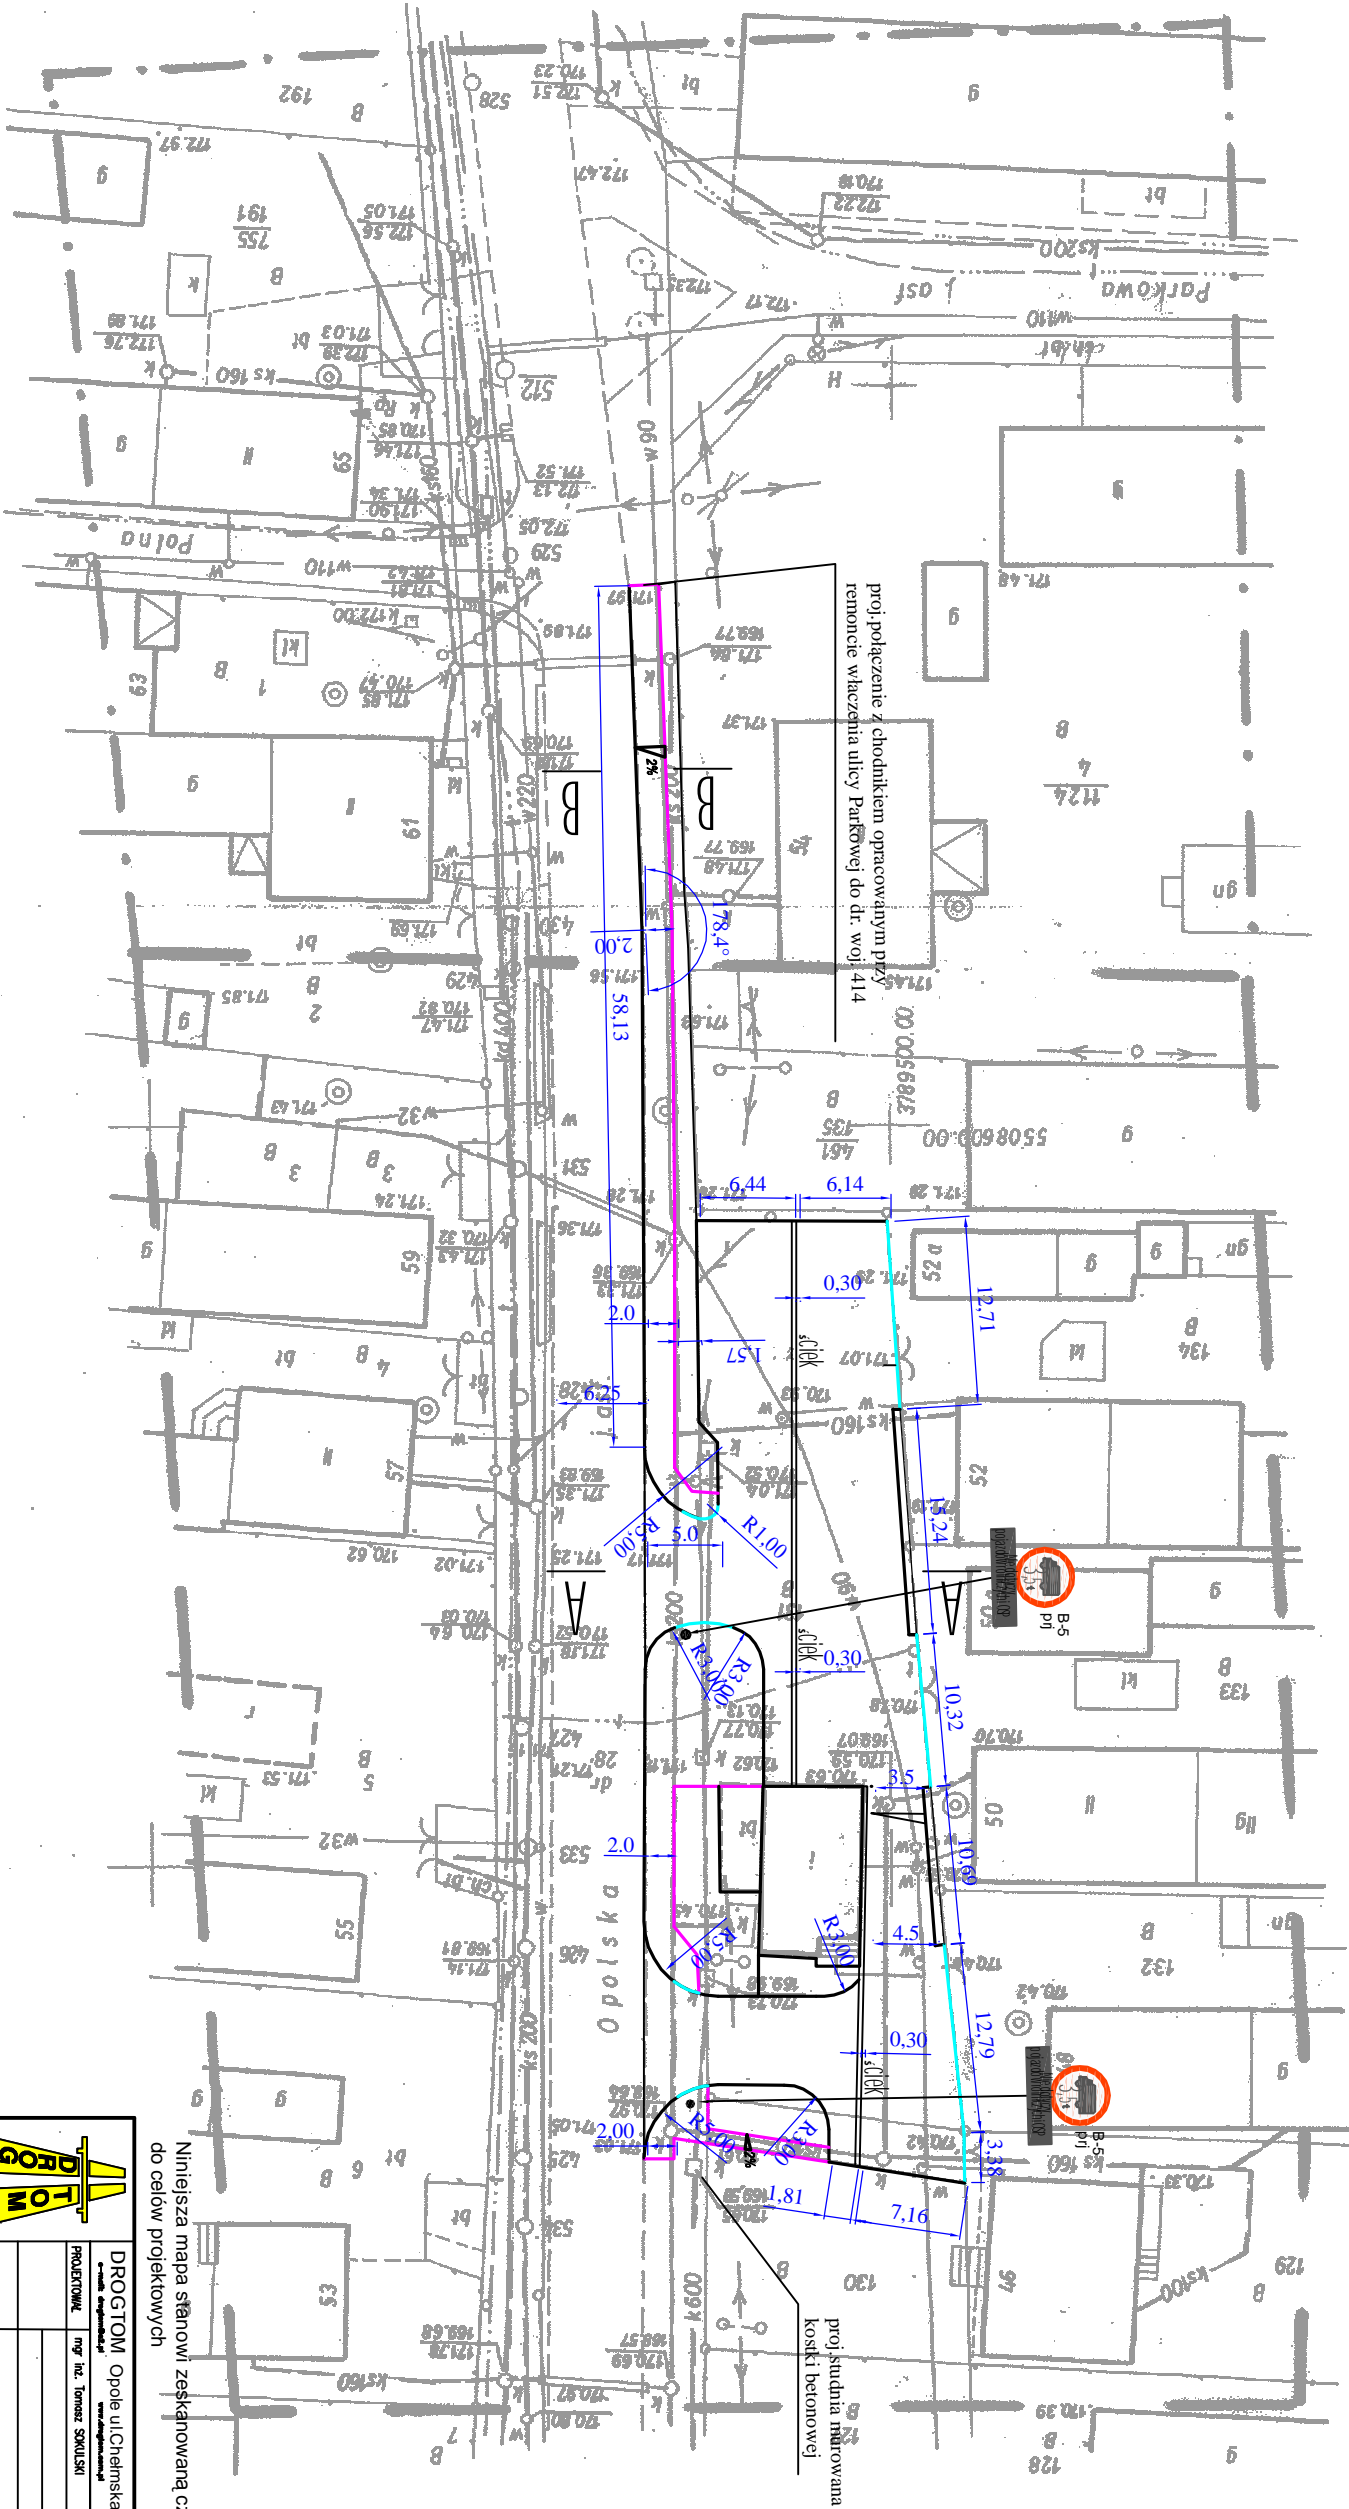

proj. połączenie z chodnikiem opracowanym przy remoncie w skrajnej ulicy Parkowej do dr. woj. 414

proj. studnia nawiązująca z kostki i betonowej

Legenda	
—	proj. kraw. eżnik 15x30x100
—	wbudowany na lawie
—	bet. na wysokości +10cm
—	ponad nawierzchnię jezni
—	proj. obryzeże bet. 8x30x100
—	wbudowane na lawie bet.
—	proj. kraw. eżnik 15x30x100
—	wropiony w budowany na lawie bet.

Niniejsza mapa stanowi zeskąbnioną część mapy do celów projektowych

DROGOM Opole ul. Chłomska 9/2 tel/fax 077 551 55 93	
PROJEKTOWIK mgr inż. Tomasz SMILSKI	DATA 2024
Lokalizacja m. Zdoniki	Temat Remont placu parkingowo - manewrowego dwóch zjazdów, kanalizacji deszczowej
ZAGOSPODAROWANIA TERENU wymiary	
1:500	