


Przekrój 2-2

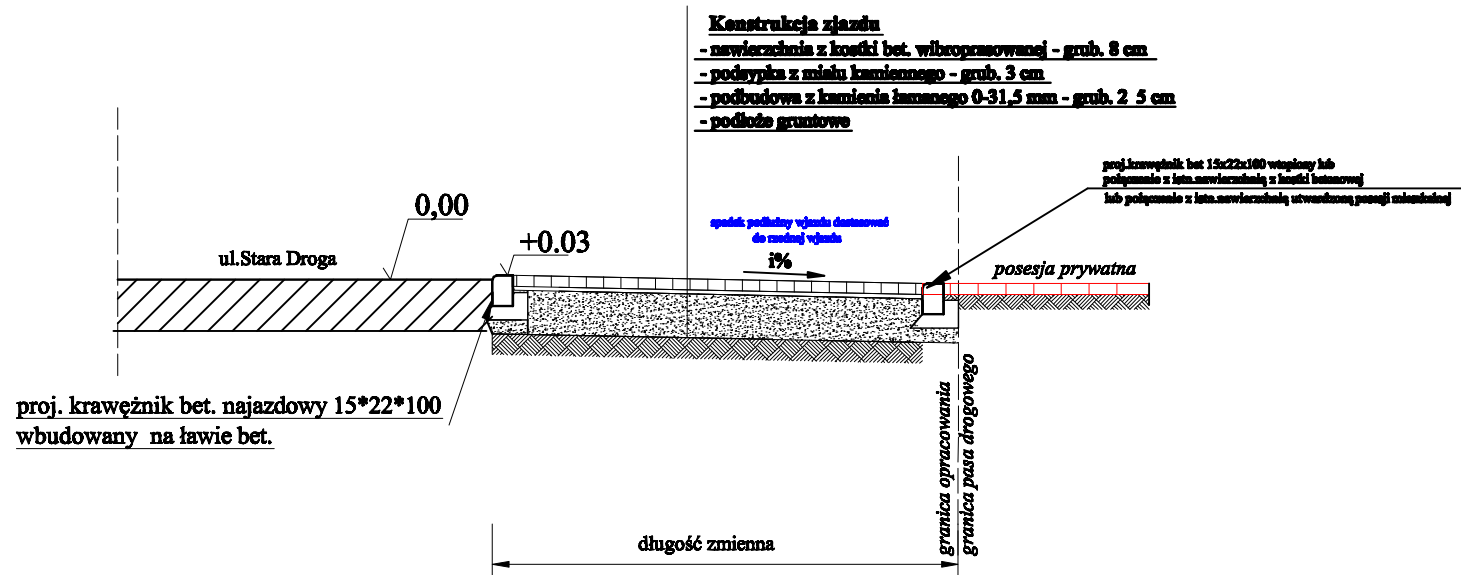

	DROGTON 48-491 Opole ul. Chałubińskiego 92 tel. 0303 488 304 <small>z siedz. w Opole</small>		
	PROJEKTOWAŁ	mgr inż. Tomasz SOKULSKI	<i>Sokulski</i>
	OPRACOWAŁ	mgr inż. Grzegorz Ptaszowski	<i>Ptaszowski</i>
Localizacja	M. WINÓW ULLIGUDY		
Temat	PROJEKT REMONTU CHODNIKA WZDŁUŻ UL. STARA DROGA W M. WINÓW		Skala 1:50
	Przekrój 2-2		