



Przekrój A-A

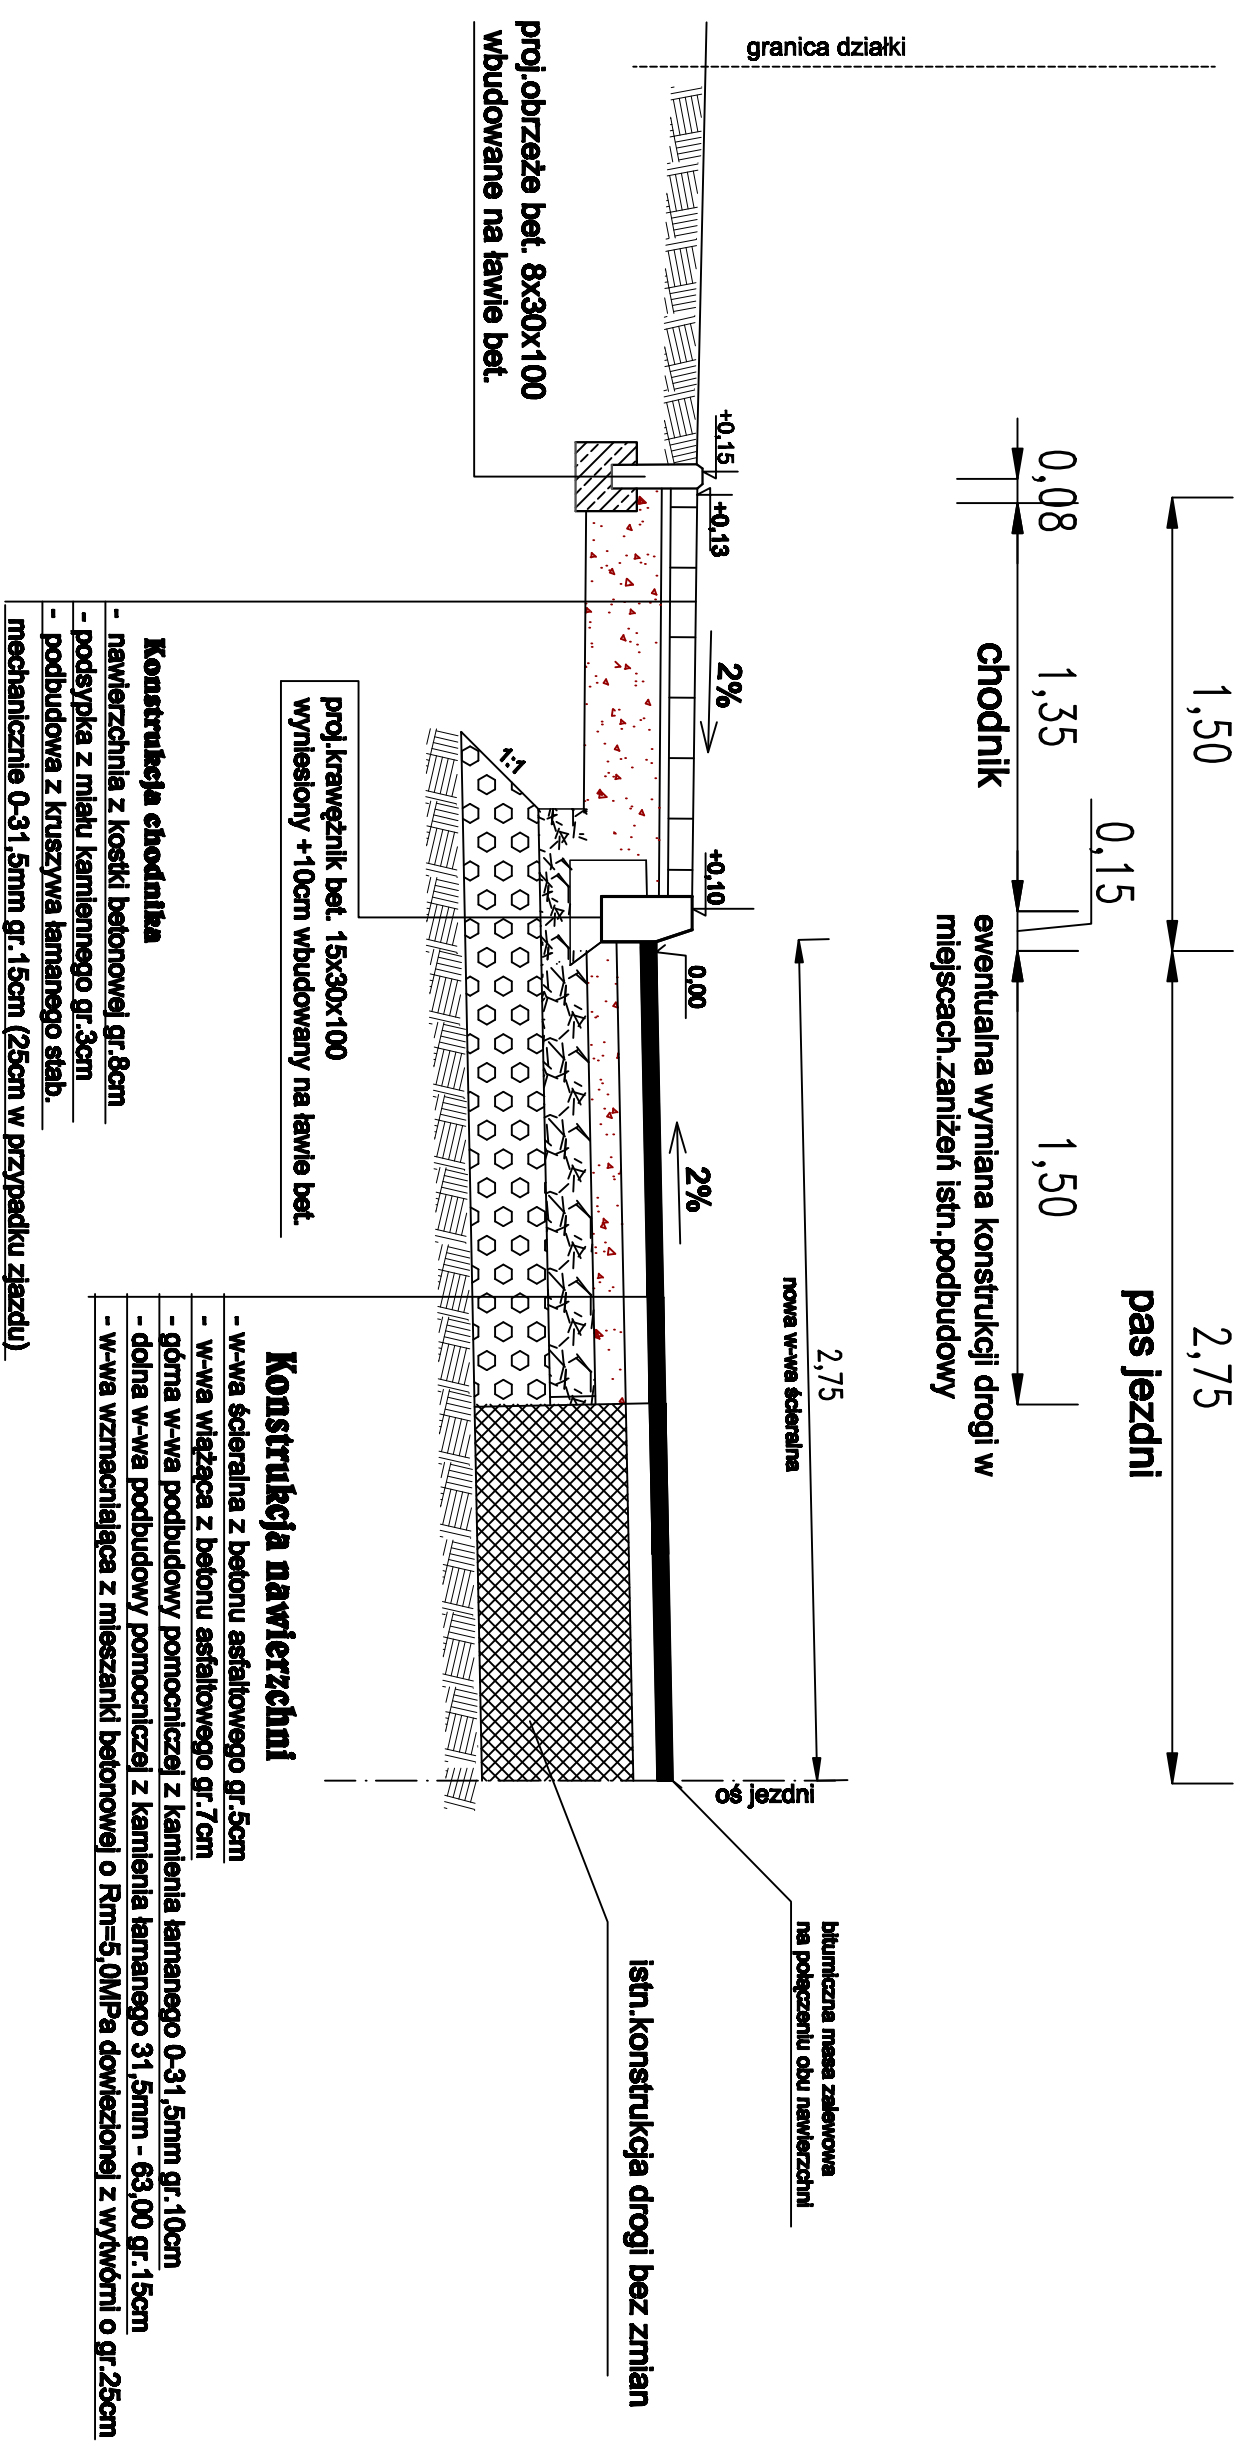

		DROGI TOM 48-491 Opole ul. Chłopska 92 41-000 499 304 <small>osoba odpowiedzialna</small>	
		PROJEKTOWIK mgr inż. Tomasz SIKULSKI	OPRACOWUJĄCY mgr inż. Grzegorz Kozłowski
Lokalizacja WINÓW	PROJEKT REMONTU CHODNIKA WZDŁUŻ UL. STARA DROGA W M. WINÓW		
PRZEKRÓJ A-A			