Przekrój 2-2

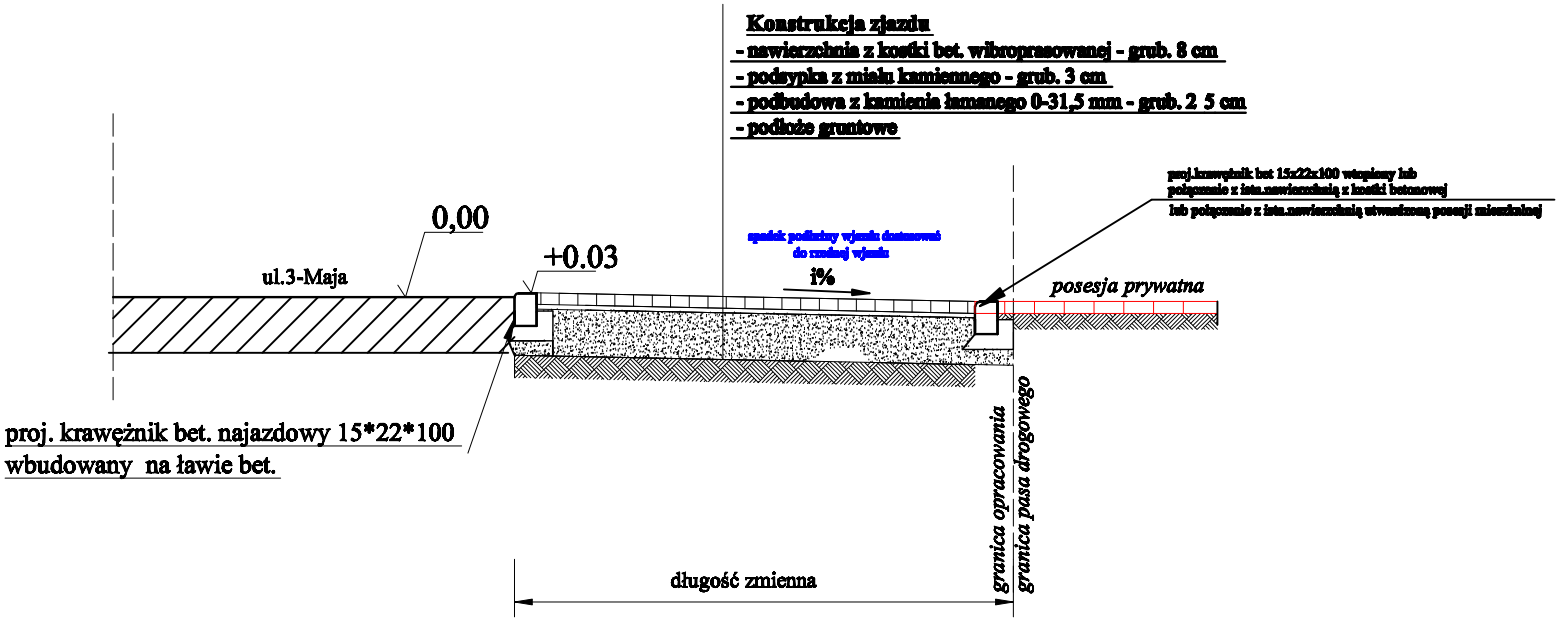

Uwaga. Od km 0+260 do km 0+490 proj. krawężnik bet.15x30x100 wystepuje jako wtopiony w związku z czym na wjazdach pozostaje bez zmian - (wtopiony 0cm ponad nawierzchnie jezdni)
Na odcinku gdzie zaprojektowano krawężnik 15x30x100 wyniesiony +12cm
na wjazdach należy zastosować krawężnik najazdowy 15x22x100 wyniesiony +3cm w stosunku do jezdni

DROGTOM	45-401 Opole ul.Chełmska 9/2 tel.0608 498 394 e-mail: drogtom@o2.pl www.drogtom.com.pl		
	PROJEKTOWAŁ	mgr inż. Tomasz SOKULSKI	
	OPRACOWAŁ	mgr inż. Grzegorz Kaczmarek	
Lokalizacja	M.WINÓW UL.LIGUDY		
Temat	PROJEKT REMONTU DROGI GMINNEJ UL.LIGUDY W M.WINÓW		Skala 1:50
			Nr. rys.
Przekrój 2-2			