Przekrój B-B

obowiązuje na odcinku A-B od km 0+010,00 do km 0+115,00

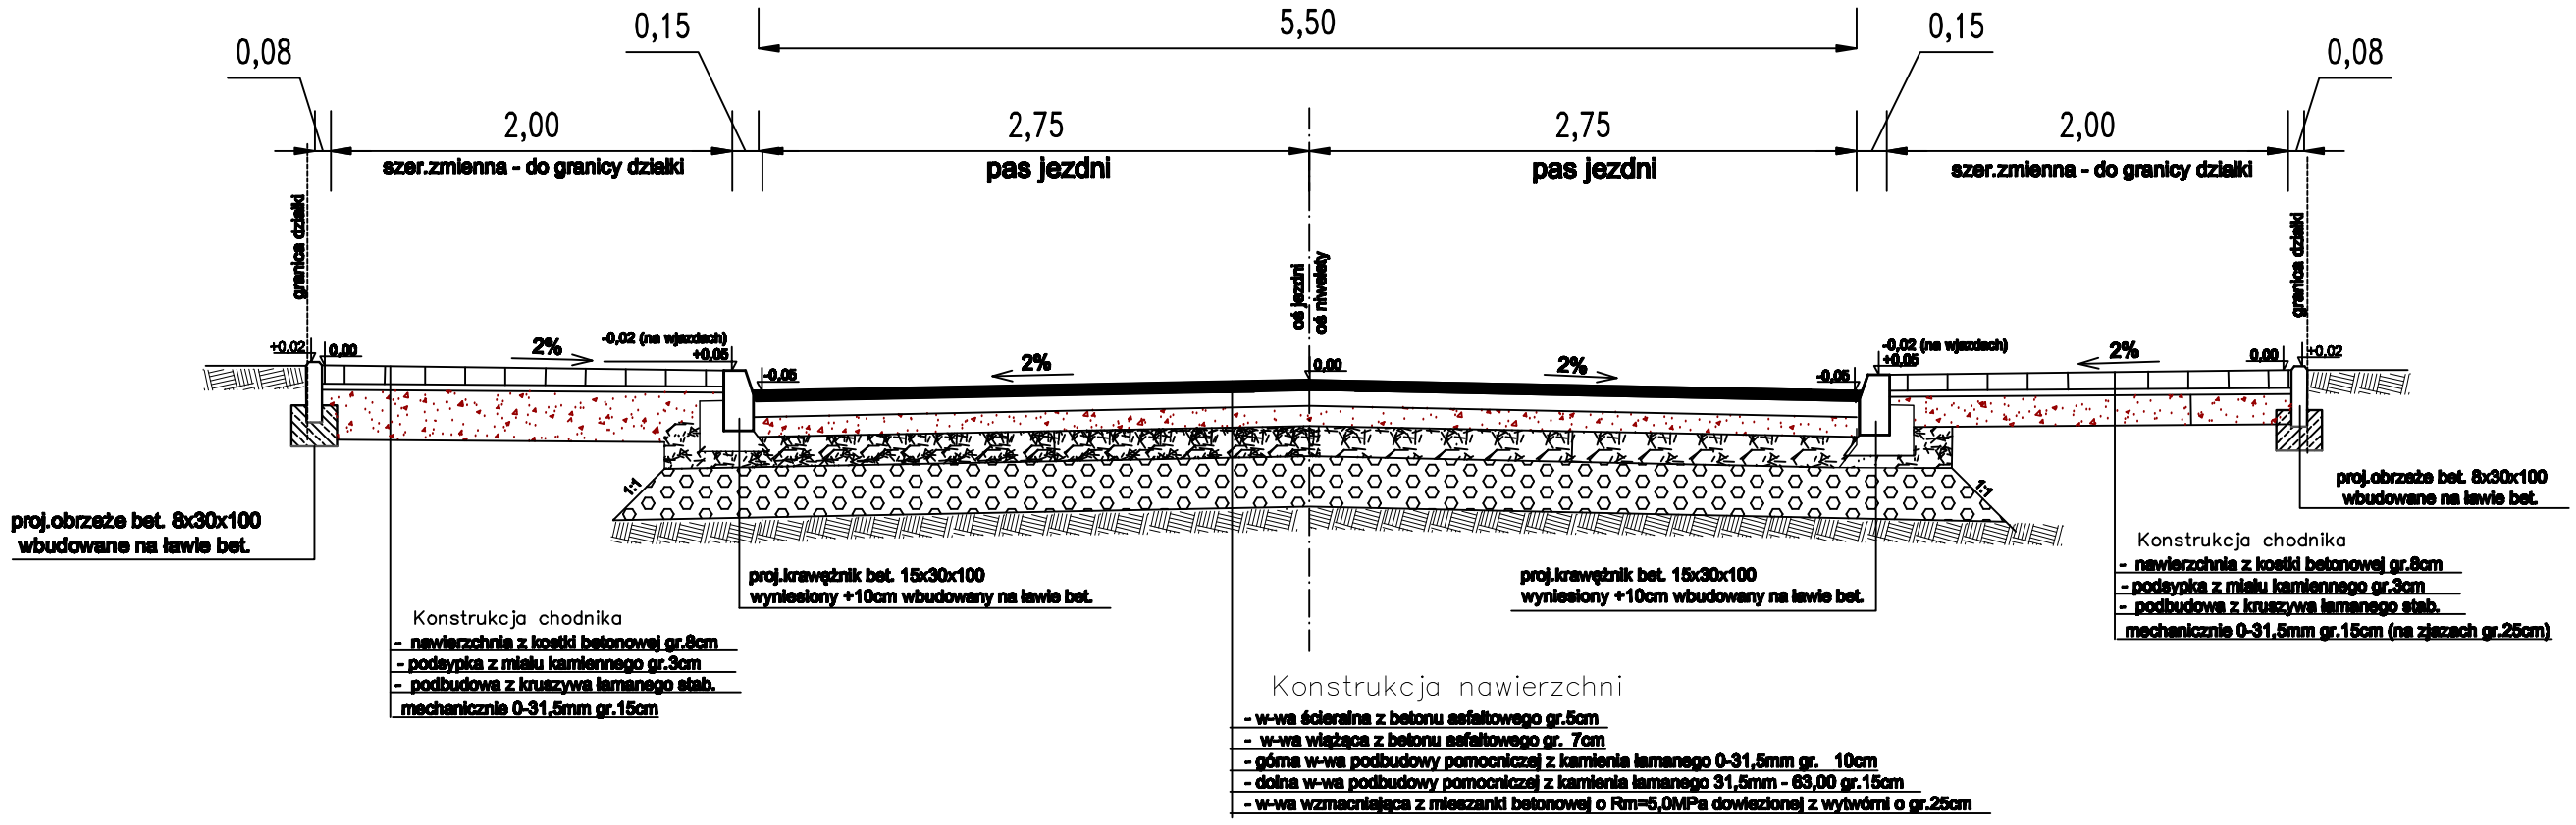

DROGTOM			
PROJEKTOWAŁ:	mgr inż. Tomasz SOKULSKI		
SPRAWDZIŁ:	mgr inż. Grzegorz Kaczmarek		
Lokalizacja:	WINÓW		
Temat:	PROJEKT PRZEBUDOWY DROGI GMINNEJ UL.LIGUDY W M.WINÓW	Skala:	1:25
PRZEKRÓJ B-B			