


Przekrój D-D

obowiązuje na odcinku A-B od km 0+205,00 do km 0+250,00

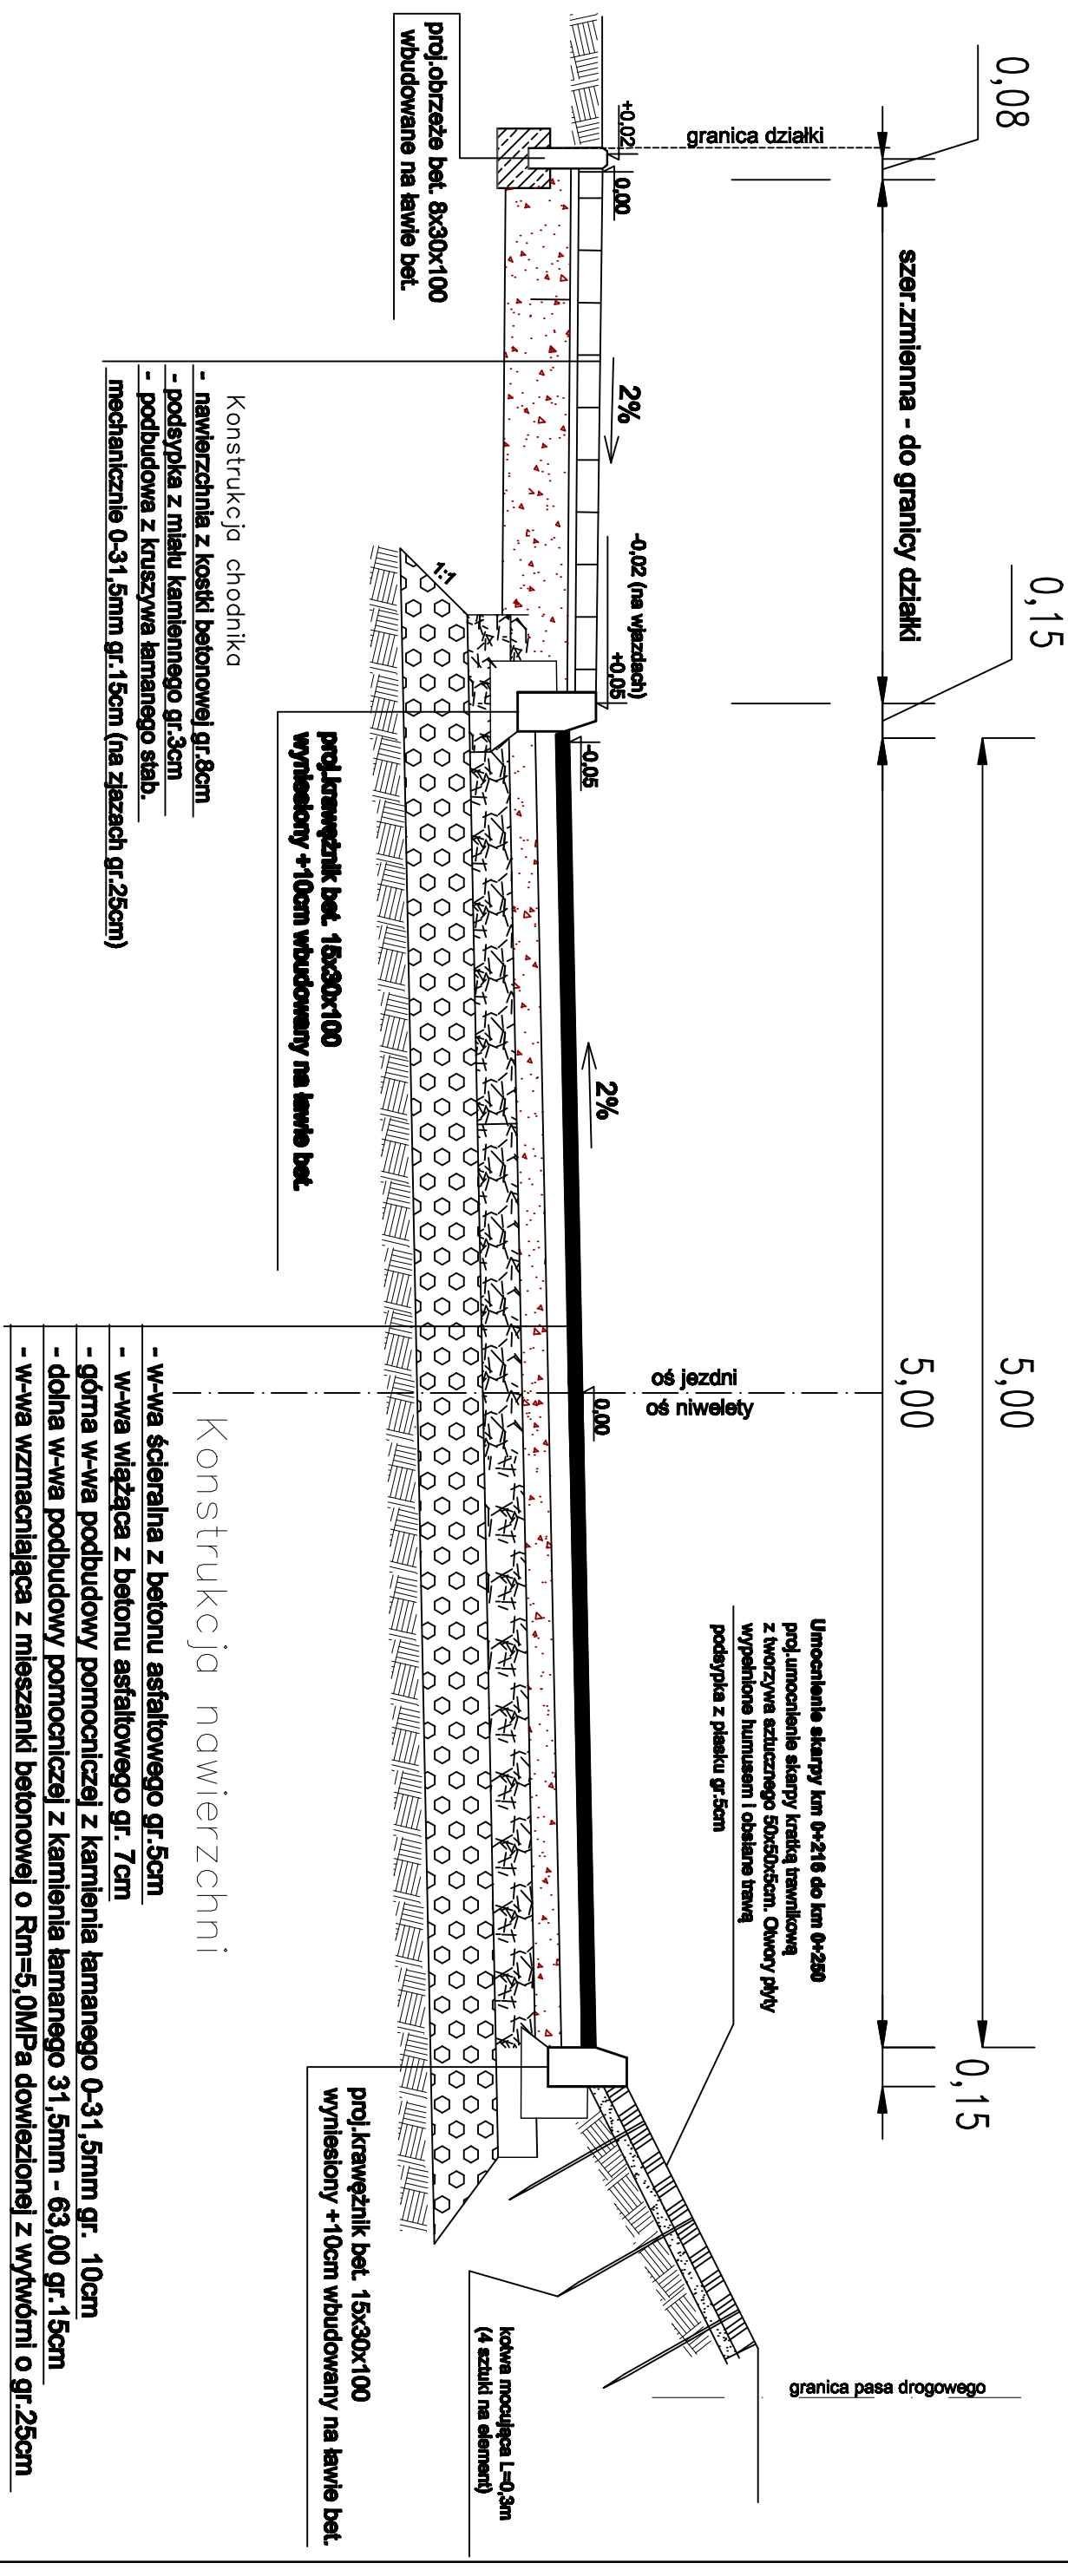

DROGI TOM 48-401 Opole ul. Chłopska 6/2 tel. 50303 403 204 ul. Chłopska 6/2	
PROJEKTOWIEC	mgr. inż. Tomasz SZKALSKI
OPRACOWAŁ	mgr. inż. Grzegorz Kozłowski
<i>Grzegorz Kozłowski</i>	
Lokalizacja: WINÓW	
Tytuł: PROJEKT PRZEBUDOWY DROGI GMINNEJ	
U.L.I.GUDY W M.WINÓW	
Skala: 1:25	
PRZEKRÓJ D-D	