PRZEKRÓJ G-G

obowiązuje na odcinku C-D od km 0+ 025,00 do km 0+80,00

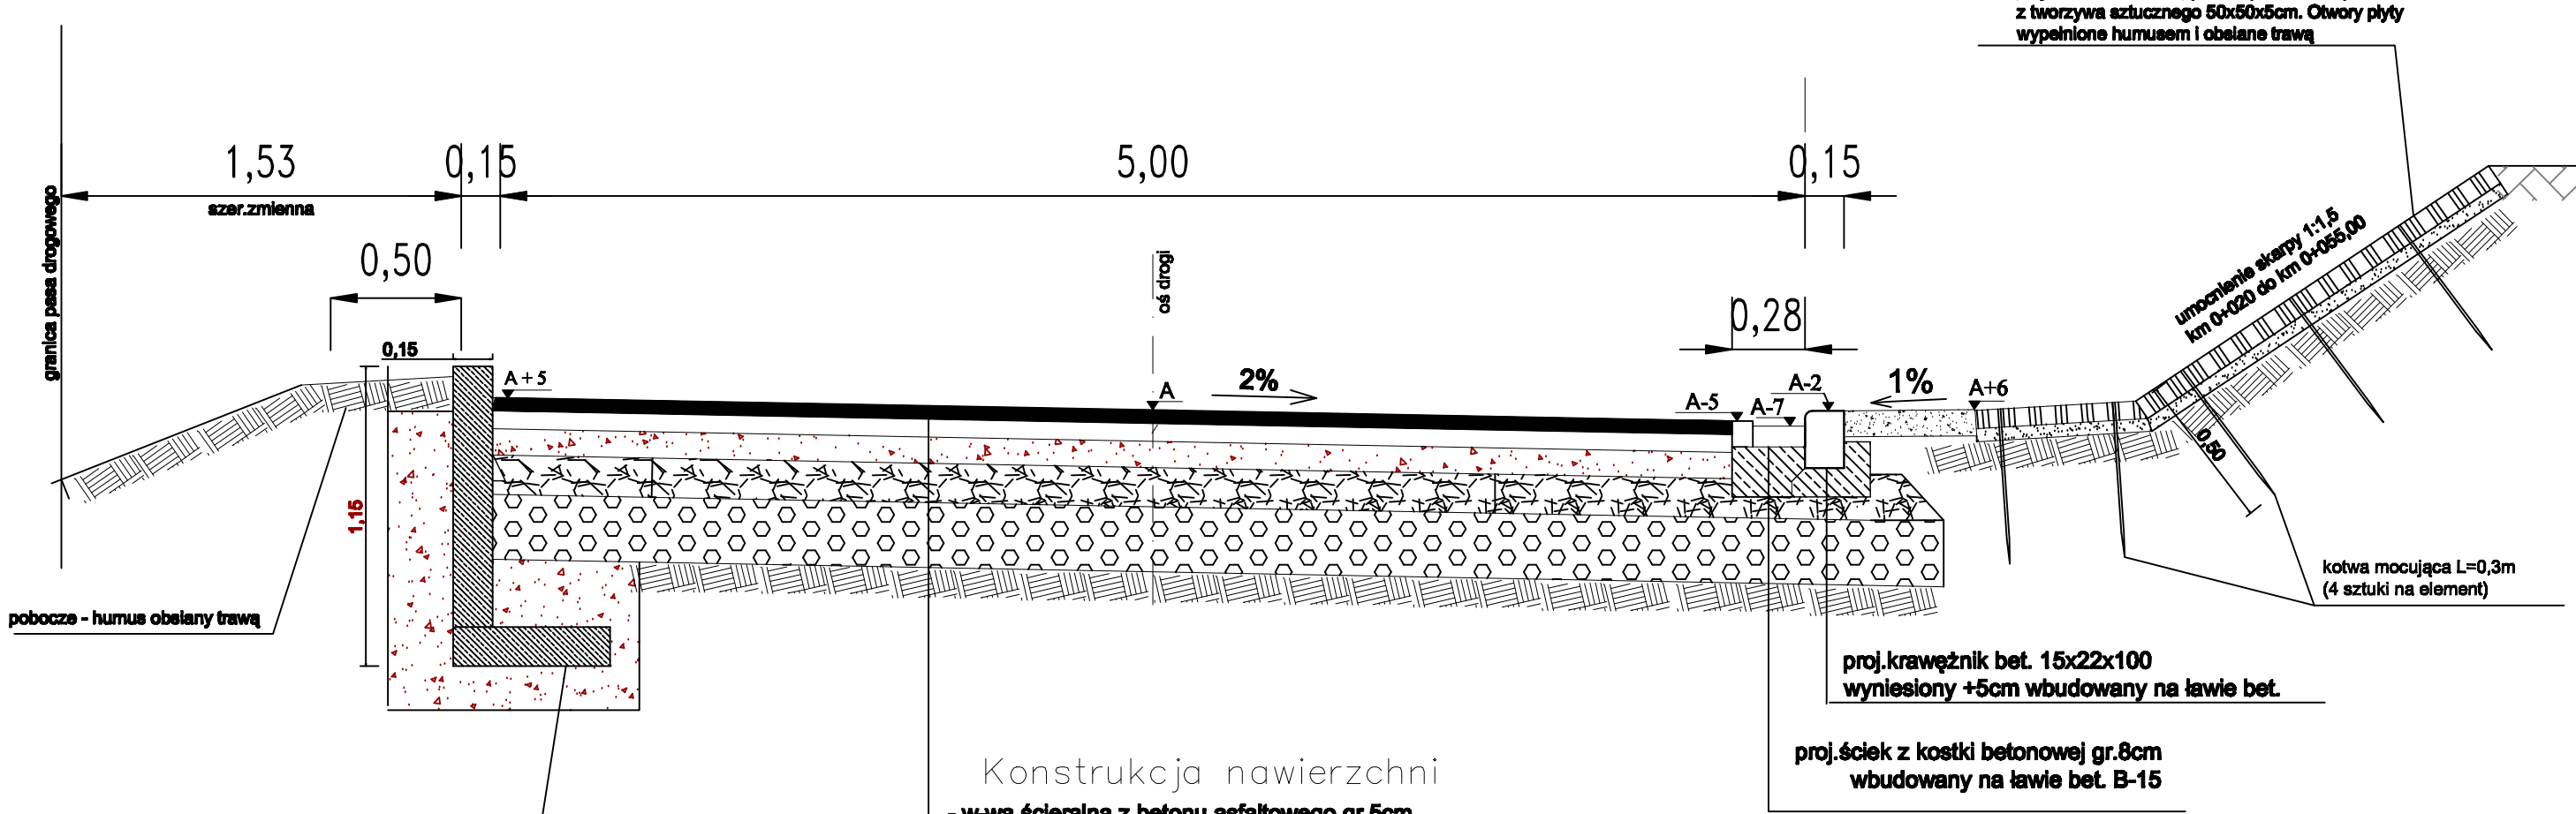

Konstrukcja nawierzchni

- w-wa ścieralna z betonu asfaltowego gr.5cm
- w-wa wiążąca z betonu asfaltowego gr. 7cm
- górna w-wa podbudowy pomocniczej z kamienia łamanego 0-31,5mm gr. 10cm
- dolna w-wa podbudowy pomocniczej z kamienia łamanego 31,5mm - 63,00 gr.15cm
- w-wa wzmacniająca z mieszanki betonowej o Rm=5,0MPa dowiezionej z wytwórni o gr.25cm

DROGTOM 45-401 Opole ul.Chełmska 9/2 tel.0609 466 304			
PROJEKTOWAŁ	mgr inż. Tomasz SOKULSKI		
OPRACOWAŁ	mgr inż. Grzegorz Kaczmarek		
Lokalizacja	WINÓW		
Temat	PROJEKT PRZEBUDOWY DROGI GMINNEJ UL.LIGUDY W M.WINÓW	Skala	1:25
		Nr. rys.	
PRZEKRÓJ G-G			