


PRZEKRÓJ H-H

obowiązuje na odcinku C-D od km 0+080,00 do km 0+169,00

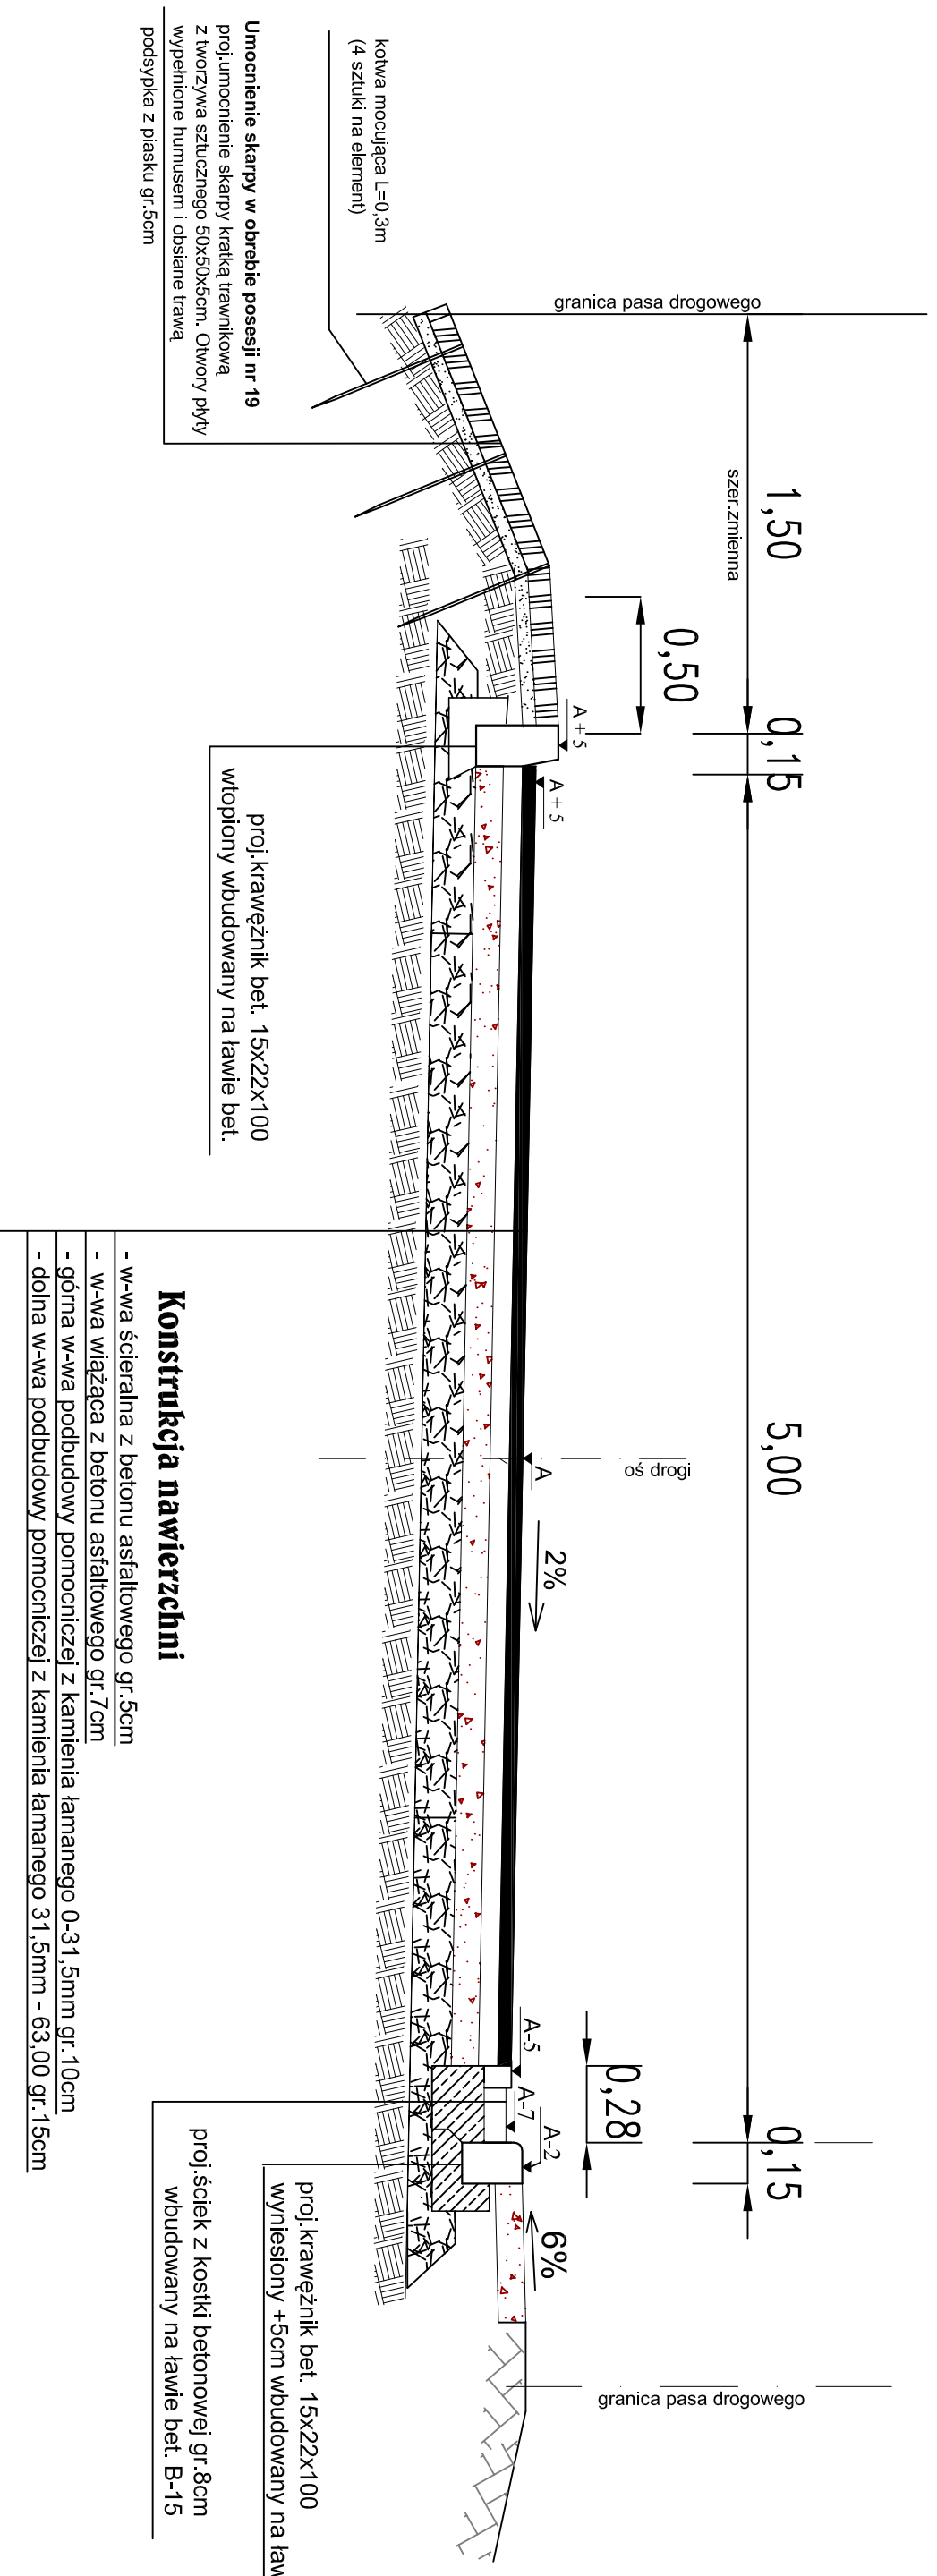

	DROG TOM	45-401 Opole ul. Chętnska 9/2 tel: 0608 498 304
	PROJEKTOWYK	mgr inż. Tomasz SZMULSKI
OPRACOWAŁ	mgr inż. Grzegorz Kaczmarek	mgr inż. Grzegorz Kaczmarek
Lokalizacja	WINÓW	
Temat	PROJEKT PRZEBUDOWY DROGI GMINNEJ UL. LIGUDY W M. WINÓW	
	Skala	1:25
	M. P.	
PRZEKROJ H-H		