


# WIDOK OGÓLNY ZJAZDU DO POSESJI

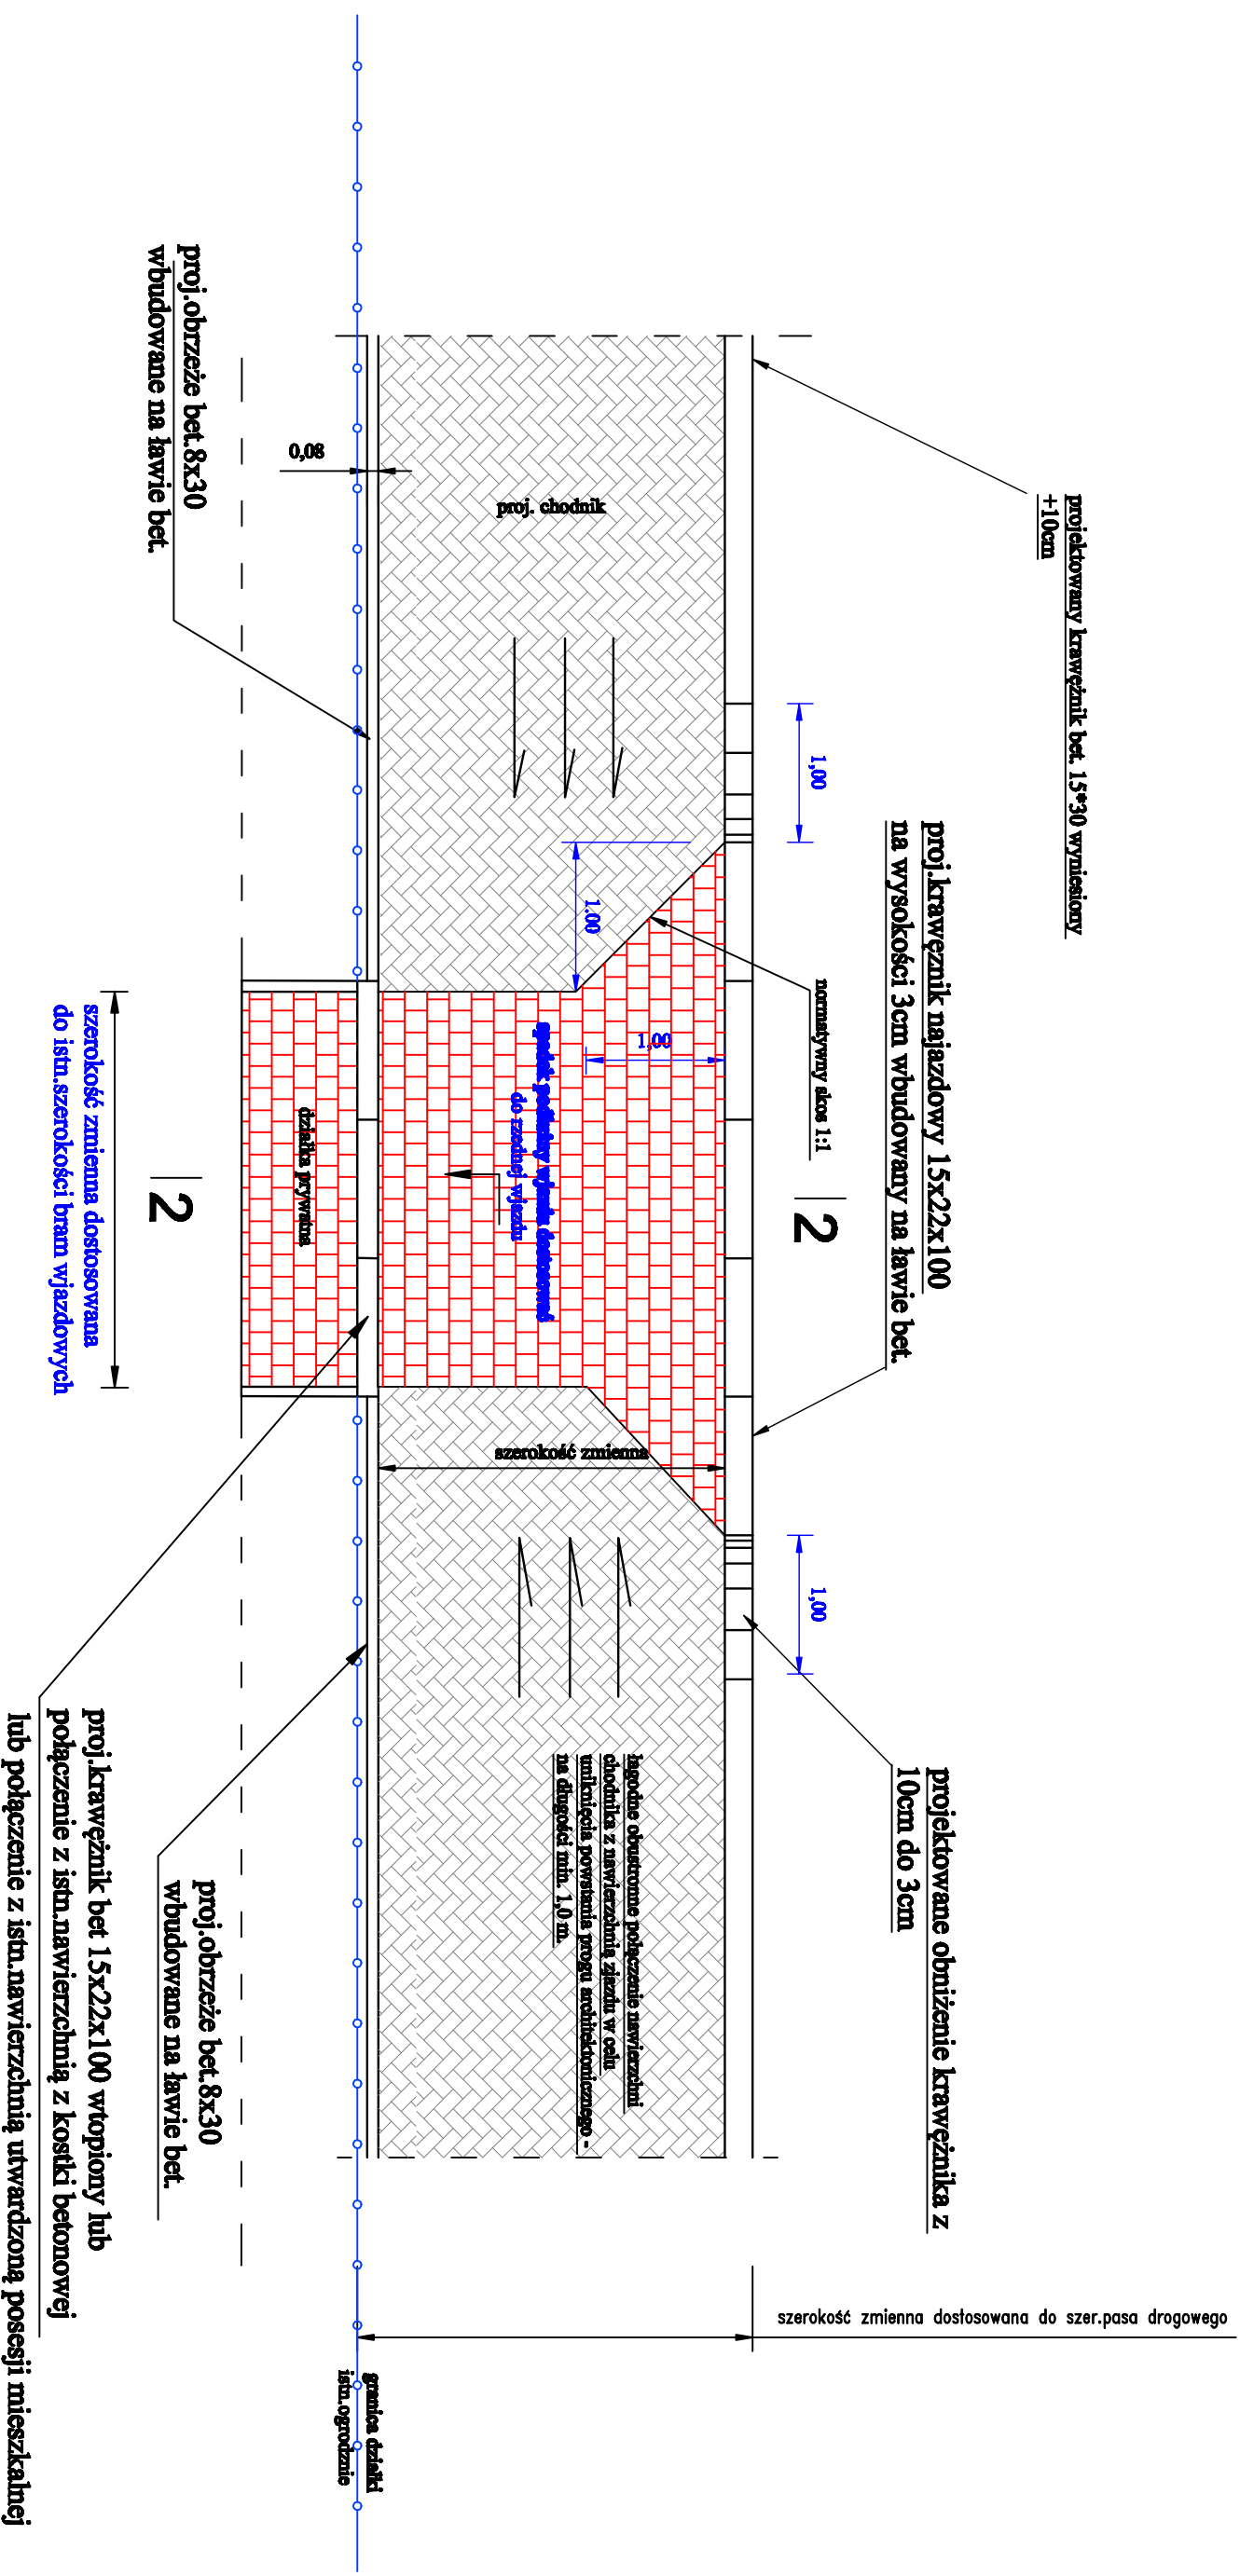

**Uwaga. W miejscach bram wjazdowych należy zastosować krawężnik bet najazdowy 15x22x100 wtopiony lub połączyć się z istn. nawierzchnią utwardzoną dziatką prywatnej - posesji**

PROJEKTOWAŁ	mgr inż. Tomasz SOKULSKI
OPRACOWAŁ	mgr inż. Dariusz KOSCIUSZKO
PROJEKT REMONTU DRÓG GMINNEJ	UL. LIŁGUDY W M. MIMONÓW
Widok ogólny zjazdu	Skala 1:50