


Widok ogólny

droga wojewódzka nr 414

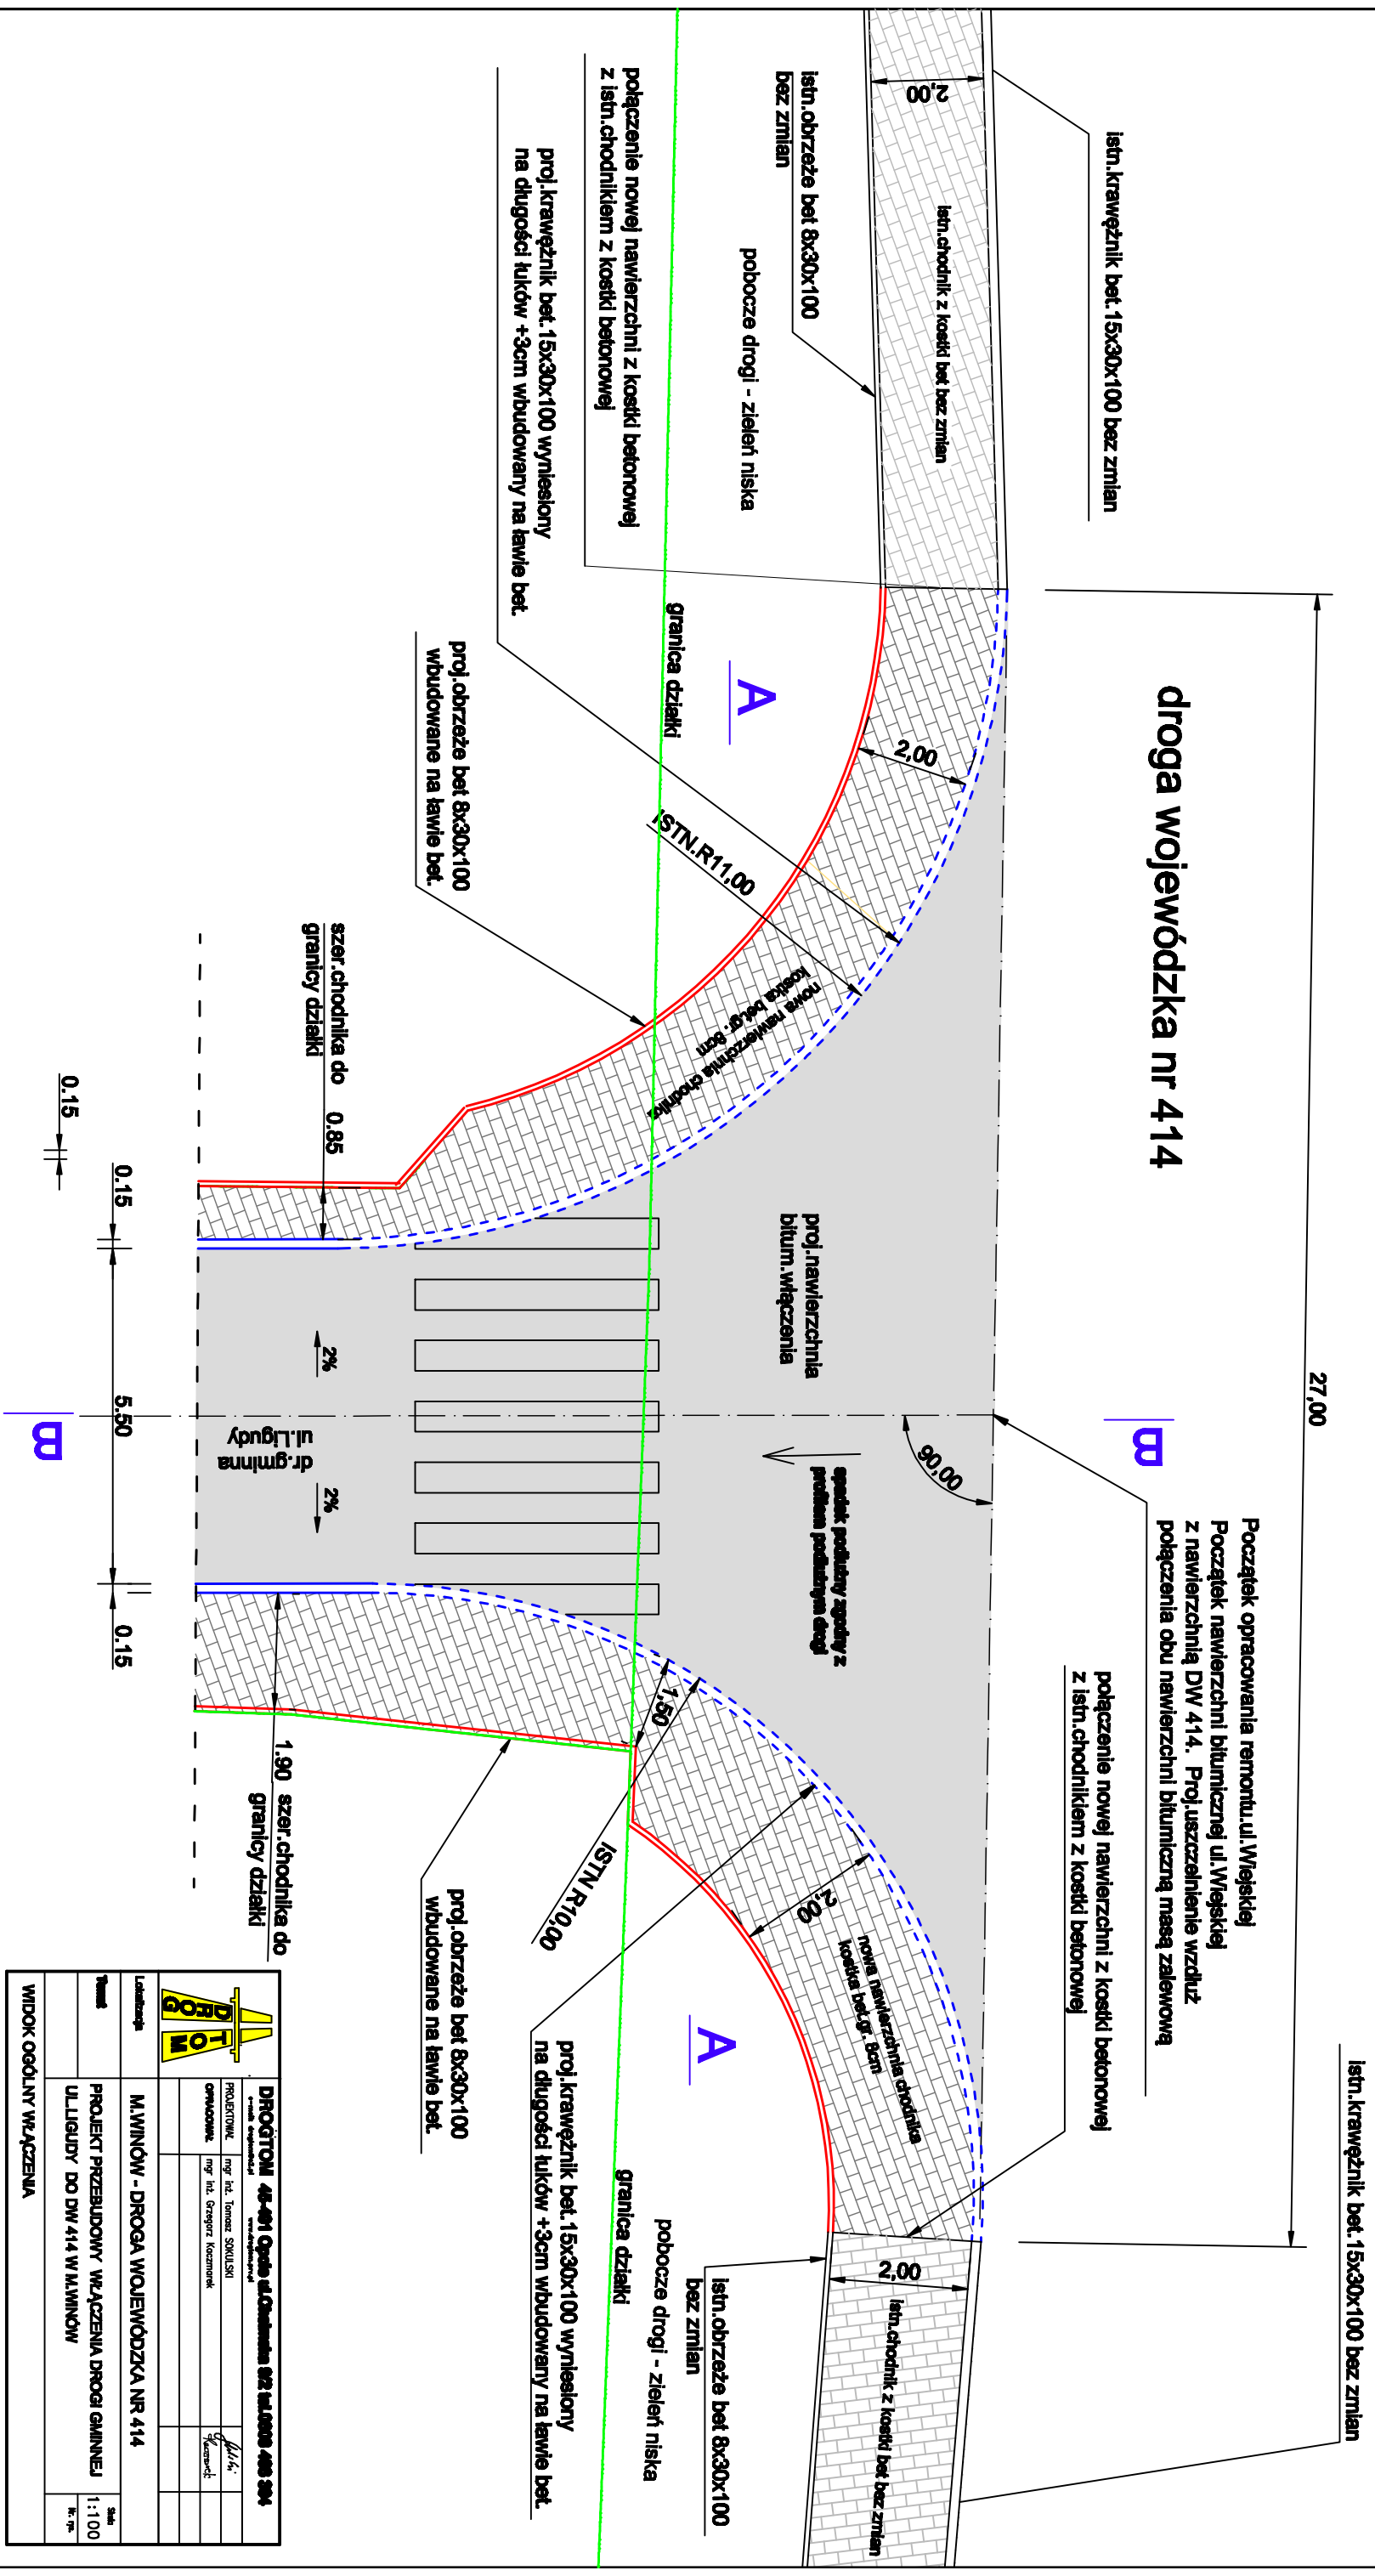

Istn. krawężnik bet. 15x30x100 bez zmian

Początek opracowania remontu ul. Wiejskiej
Początek nawierzchni bitumicznej ul. Wiejskiej
z nawierzchnią DW 414. Proj. uszczelnienie wzdłuż
połączenia obu nawierzchni bitumiczną masą zalewową

połączenie nowej nawierzchni z kostki betonowej
z istn. chodnikiem z kostki betonowej

proj. nawierzchnia
bitum. włączenia

spadek podłużny zgodny z
problemat. podłożyma drogi

Istn. obrzeże bet 8x30x100
Bez zmian

połączenie nowej nawierzchni z kostki betonowej
z istn. chodnikiem z kostki betonowej

proj. krawężnik bet. 15x30x100 wyniesiony
na długości kłuków +3cm wbudowany na ławie bet.

proj. obrzeże bet 8x30x100
wbudowane na ławie bet.

1.90 szer. chodnika do
granicy działki

szer. chodnika do
granicy działki 0.85

DROGOM 48-481 Opole S.A.	
PROJEKTOWYK mgr inż. Tomasz SOKULSKI	mgr inż. Tomasz SOKULSKI
OPRACOWANIE mgr inż. Grzegorz Kozłowski	mgr inż. Grzegorz Kozłowski
M. WINÓW - DROGA WOJEWÓDZKA NR 414	M. WINÓW - DROGA WOJEWÓDZKA NR 414
PROJEKT PRZEBUDOWY WŁĄCZENIA DROGI GMINNEJ UL. LIGUDY DO DW 414 W M. WINÓW	PROJEKT PRZEBUDOWY WŁĄCZENIA DROGI GMINNEJ UL. LIGUDY DO DW 414 W M. WINÓW
1:100	1:100
WIDOK OGÓLNY WŁĄCZENIA	WIDOK OGÓLNY WŁĄCZENIA