



- Działki nr 1088/30, 1056/31 – ul. Stara Droga, Ligudy -----  
----- Jezdnia o nawierzchni asfaltowej -----
- Roboty ziemne wyk. koparką o pojemności łyżki 0,6m<sup>3</sup> z odwozem urobku do 10km, -----  
----- w rejonie istniejącego uzbrojenia podziemnego ręcznie -----
- Wykop o ścianach pionowych, zabezpieczony boksami szalunkowymi lub wypraskami -----
- Podsypka piask. gr. 15 cm, obsypka do wys. 30 cm ponad wierzch rury – mat. nowy -----
- Odwodnienie wykopu w razie wystąpienia wód gruntowych -----
- Zасыпка wykopu piaskiem lub żwirem (materiał nowy) z mechanicznym zagęszczeniem -----

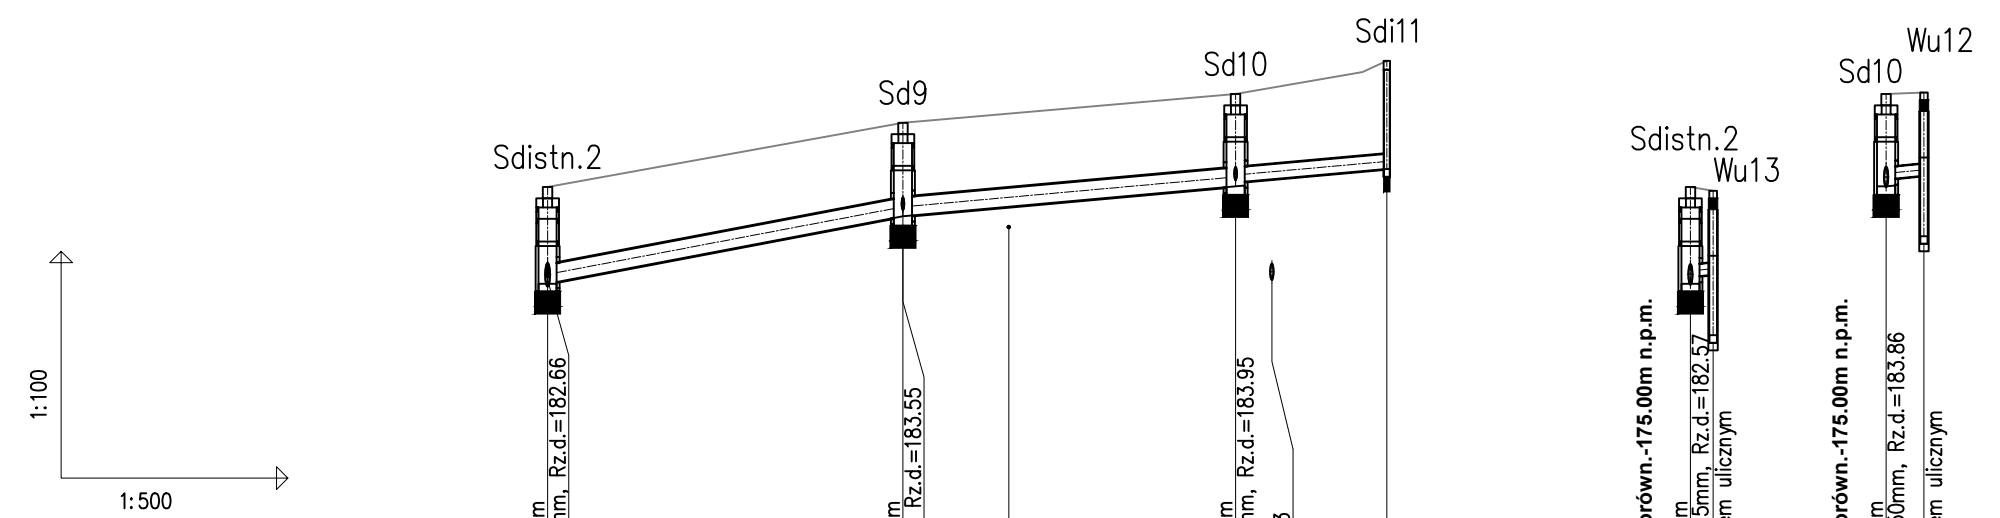

### PROFIL KOLEKTORA KD2

POZIOM PORÓWNAWCZY: 175.00 m n.p.m.

PROJ. RZĘDNA TERENU	183.85	183.85	184.70	185.08	185.52
RZĘDNA TERENU ISTN.	183.85	184.70	185.08	185.52	185.37
RZĘDNA DNA KANAŁU	182.57	183.46	183.59	183.91	184.09
ZAGŁĘBIENIE DNA KANAŁU	1.28	1.24	1.23	1.22	1.43
SPADKI, DŁUGOŚCI	3.8%	23.50m	1.8%	32.00m	
ŚREDNICA, MATERIAŁ	Ø250mm PVC-U; L=45.5m		Ø200mm PVC-U L=10.0m		
ODLEGŁOŚCI	0.00	23.50	23.50	30.50	22.00
	0				
	Sdistn.2	Sd9	Sd10	Sdi11	

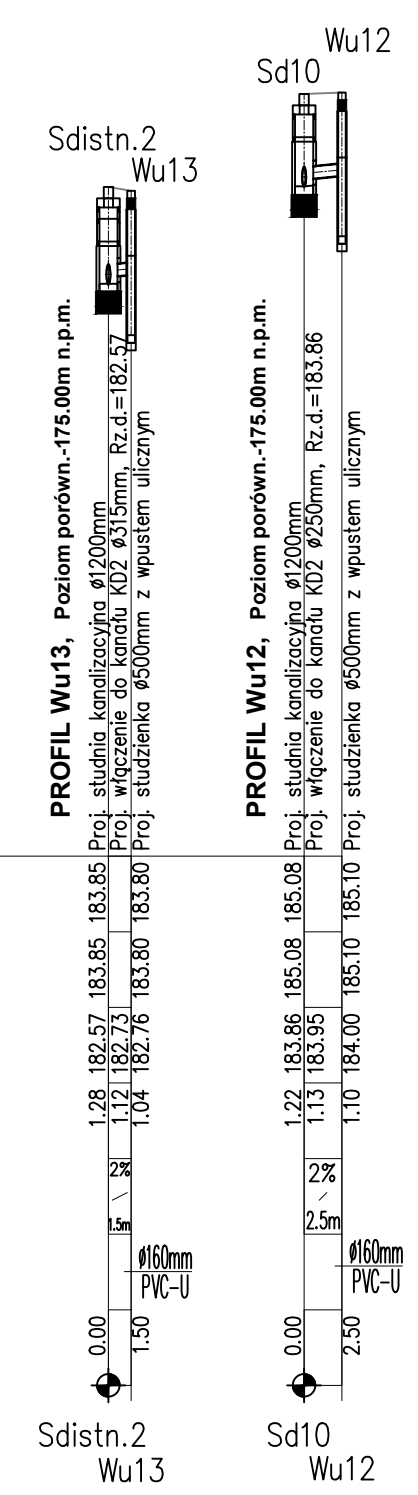

	Nazwa opracowania:				
	<b>BUDOWA SYSTEMU ODWODNIENIA W RAMACH PRZEDSIĘWZIĘCIA POLEGAJĄCEGO NA PRZEBUDOWIE DRUGI GMINNEJ UL. LIGUDY W M. WINÓW</b>				
ul. Cygana 4/213 45-131 Opole tel. 77 442-81-18 fax. 77 442-81-19	Stadium dokumentacji: Lokalizacja: m. Winów, ul. Ligudy; gm. Prószków Projekt Budowlano-Wykonawczy Inwestor: Gmina Prószków, ul. Opolska 17, 46-060 Prószków				
Przedmiot rysunku:	Wykonawcy	Imię i nazwisko	Nr uprawnień	Branża	Podpis
<b>PROFIL PODŁUŻNY KOLEKTORA DESZCZOWEGO KD2</b>	Projektant:	MIROSLAW BRZEZIŃSKI	352/94/OP	sanitarna	
	Sprawdził:	mgr inż. ROMUALD MACIANTOWICZ	206/94/OP	sanitarna	
Data opracowania:	Skala:	Nr rysunku:			
czerwiec 2011r.	1:100/500	3.2			