
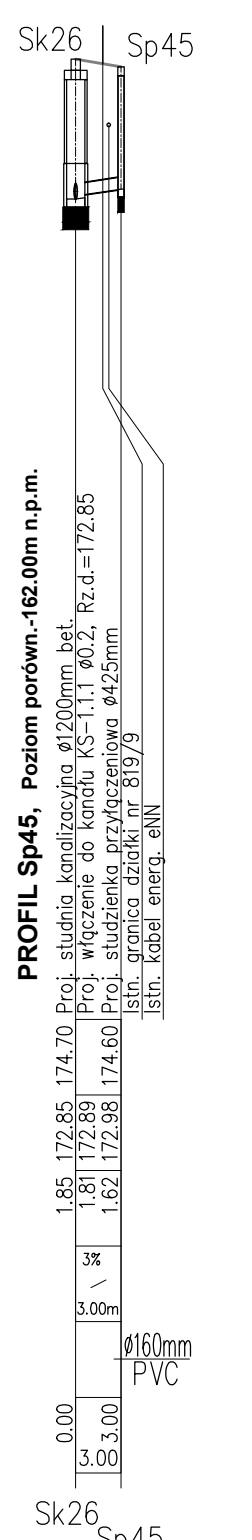
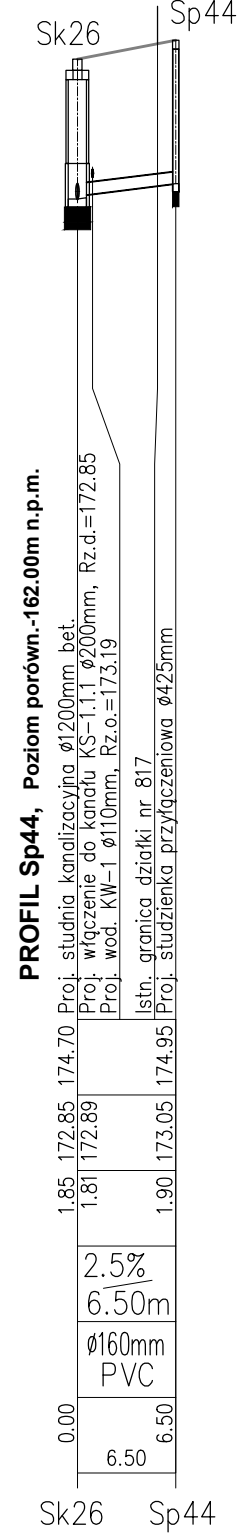
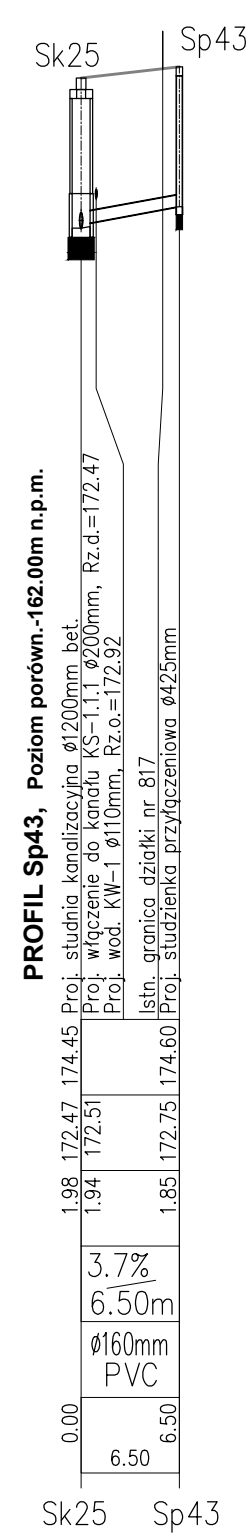
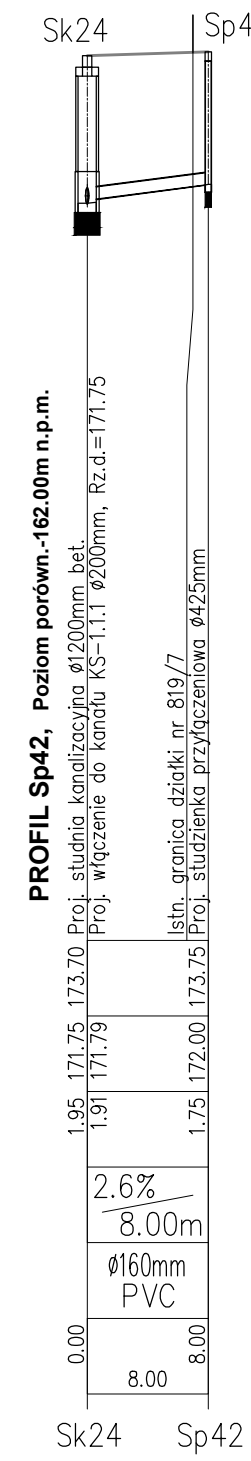


PROFIL KOLEKTORA KS-1.1.1

POZIOM PORÓWNAWCZY: 162.00 m n.p.m.

RZĘDNA TERENU ISTN.				
RZĘDNA DNA KANAŁU	169.81 170.91	173.70	174.45	174.70
ZAGŁĘBIENIE DNA KANAŁU	3.09 1.99	1.95	1.98	1.85
SPADKI, DŁUGOŚCI	3.5%		1%	
ŚREDNICA, MATERIAŁ	Ø200mm PVC-U; L=83.00m			
ODLEGŁOŚCI	0.00	24.00	20.50	38.50
	Sk16	Sk24	Sk25	Sk26

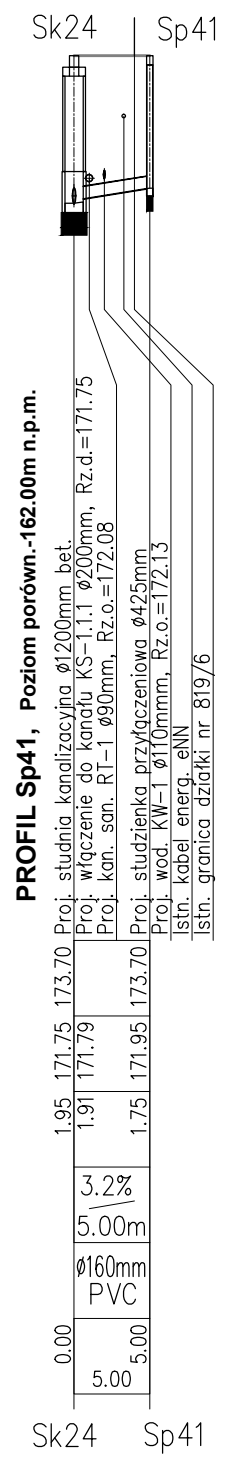

	Nazwa opracowania:			
	UZBROJENIE W SIĘĆ WODOCIĄGOWĄ I KANALIZACJĘ SANITARNĄ PRZEWIDZIANYCH POD ZABUDOWĘ MIESZKALNĄ TERENÓW W REJONIE ULIC KRASICKIEGO I STAWOWEJ W PRÓSZKOWIE			
ul. Cygana 4/213 45-131 Opole tel. 77 442-81-18 fax. 77 442-81-19	Lokalizacja: m. Prószków, gm. Prószków			
Stadium dokumentacji: Projekt Budowlano-Wykonawczy	Inwestor: Gmina Prószków, ul. Opolska 17, 46-060 Prószków			
Przedmiot rysunku:	Wykonawcy	Imię i nazwisko	Nr uprawnień	Branża
PROFIL PODŁUŻNY KOLEKTORA SANITARNEGO KS-1.1.1	Projektant:	MIROSLAW BRZEZIŃSKI	352/94/OP	sanitarna
Data opracowania:	Sprawdził:	ROMUALD MACIANTOWICZ	206/94/OP	sanitarna
kwiecień 2011r.	Skala:	1:100/500		Nr rysunku:
				3.3