
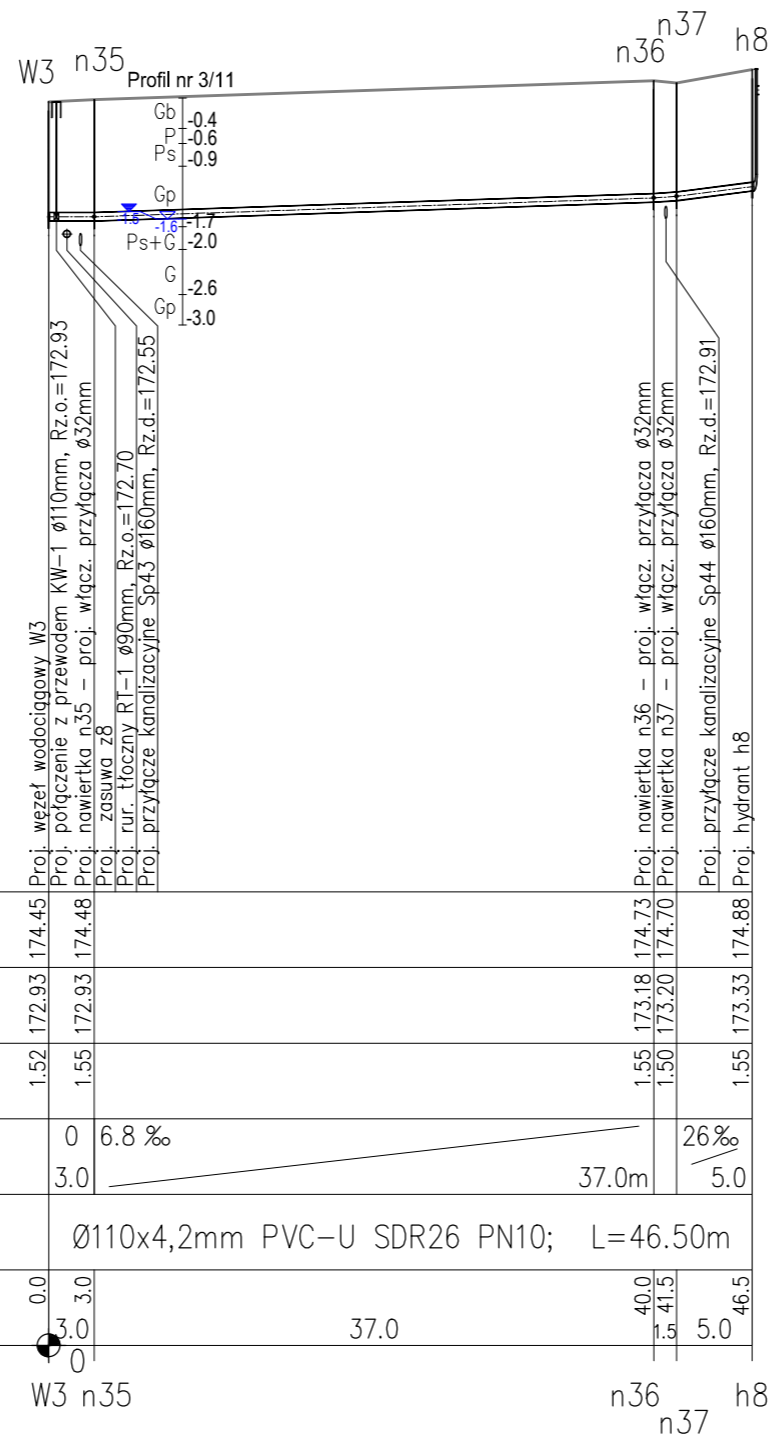


- Działka nr 819/1  
Droga gruntowa
- Roboty ziemne wykonać koparką podsiębierną o pojemności łyżki 0,6m<sup>3</sup> na odkład, w rejonie istniejącego uzbrojenia podziemnego ręcznie
- Wykop o ścianach pionowych, zabezp. boksami szalunk. lub wypraskami
- Podsypka piask. gr. 20 cm, obsypka piask. gr. 30 cm – materiał nowy
- Odwodnienie wykopu w razie wystąpienia wód gruntowych
- Zасыпка wykopu piaszcz. gruntem rodzimym z mech. zagęszczeniem
- Wykop wspólny z kolektorem kanalizacji sanitarnej KS-1.1

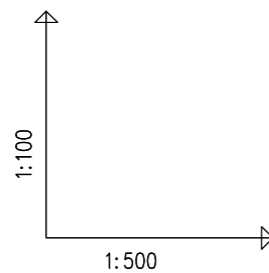

## PROFIL KOLEKTORA KW-1.2

POZIOM PORÓWNAWCZY: 164.00 m n.p.m.

RZĘDNA TERENU ISTN.	174.45	174.48	174.73	174.70	174.88
RZĘDNA OSI KANAŁU	172.93	172.93	173.18	173.20	173.33
ZAGŁĘBIENIE OSI KANAŁU	1.52	1.55	1.55	1.50	1.55
SPADKI, DŁUGOŚCI	0	6.8 ‰	37.0m	26 ‰	5.0
ŚREDNICA, MATERIAŁ	Ø110x4,2mm PVC-U SDR26 PN10; L=46.50m				
ODLEGŁOŚCI	0.0	3.0	37.0	40.0	46.5
	0	3.0	41.5	1.5	5.0
	W3 n35		n36	n37	h8

<p>ul. Cygana 4/213 45-131 Opole tel. 77 442-81-18 fax. 77 442-81-19</p>	Nazwa opracowania:				
	<b>UZBROJENIE W SIEĆ WODOCIĄGOWĄ I KANALIZACJĘ SANITARNĄ PRZEWIDZIANYCH POD ZABUDOWĘ MIESZKALNĄ TERENÓW W REJONIE ULIC KRASICKIEGO I STAWOWEJ W PRÓSZKOWIE</b>				
Stadium dokumentacji:	Lokalizacja: m. Prószków, gm. Prószków				
Projekt Budowlano-Wykonawczy	Inwestor: Gmina Prószków, ul. Opolska 17, 46-060 Prószków				
Przedmiot rysunku:  <b>PROFIL PODŁUŻNY WODOCIĄGU KW-1.2</b>	Wykonawcy	Imię i nazwisko	Nr uprawnień	Branża	Podpis
	Projektant:	MIROSLAW BRZEZIŃSKI	352/94/OP	sanitarna	
	Sprawdził:	mgr.inż. ROMUALD MACIANTOWICZ	206/94/OP	sanitarna	
	Data opracowania:	kwiecień 2011r.	Skala:	1:100/500	Nr rysunku: