RZUT DACHU

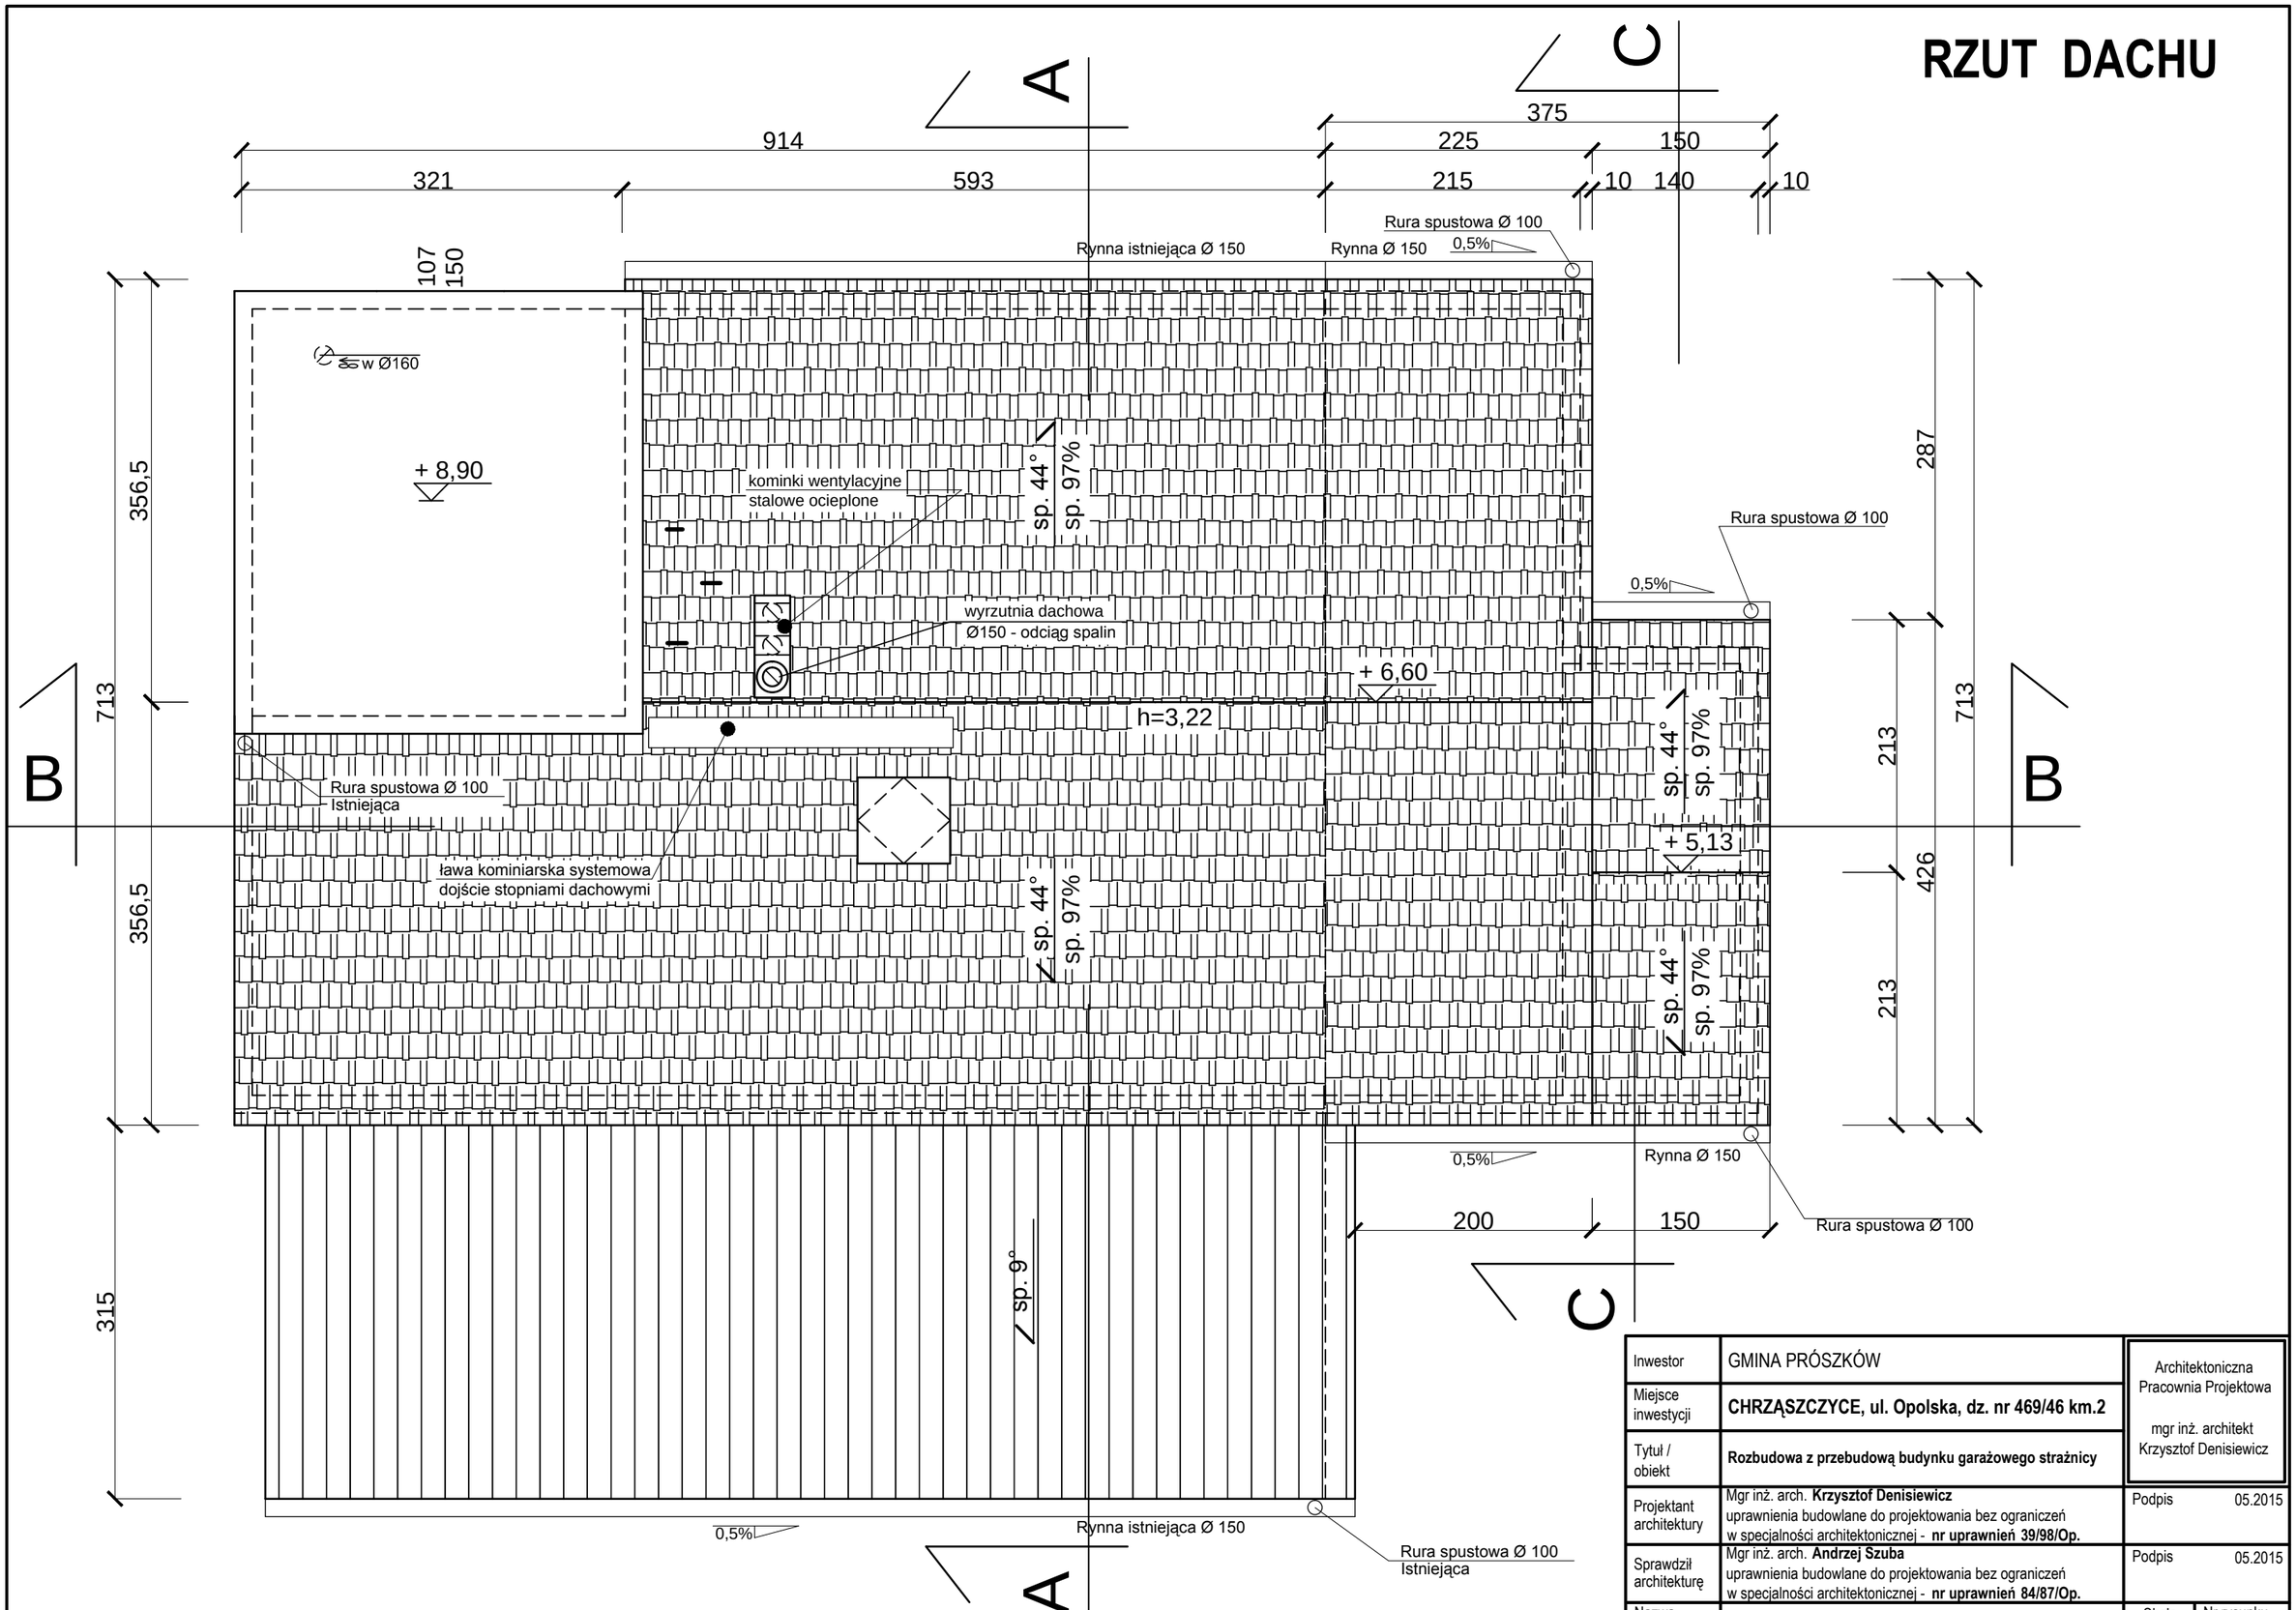

Inwestor	GMINA PRÓSZKÓW	Architektoniczna Pracownia Projektowa mgr inż. architekt Krzysztof Denisiewicz	
Miejsce inwestycji	**CHRZĄSZCZYCE, ul. Opolska, dz. nr 469/46 km.2**		
Tytuł / obiekt	**Rozbudowa z przebudową budynku garażowego strażnicy**		
Projektant architektury	Mgr inż. arch. **Krzysztof Denisiewicz** uprawnienia budowlane do projektowania bez ograniczeń w specjalności architektonicznej - **nr uprawnień 39/98/Op.**	Podpis	05.2015
Sprawdził architekturę	Mgr inż. arch. **Andrzej Szuba** uprawnienia budowlane do projektowania bez ograniczeń w specjalności architektonicznej - **nr uprawnień 84/87/Op.**	Podpis	05.2015
Nazwa rysunku	**RZUT DACHU**	Skala 1:50	Nr rysunku A.03