


PRZEKRÓJ B-B

DACH, NRO
 Dachówka ceramiczna
 Łaty 4/6 cm,
 Kontrałaty 2,5/5 cm,
 Wiatroizolacja - membrana paroprzepuszczalna
 Krokwie 10/22
 Wełna mineralna gr. 20+10 cm
 Ruszt stalowy co 40 cm
 Folia paroszczelna refleksyjna
 1 x Płyta G-K, gr. 1,25cm

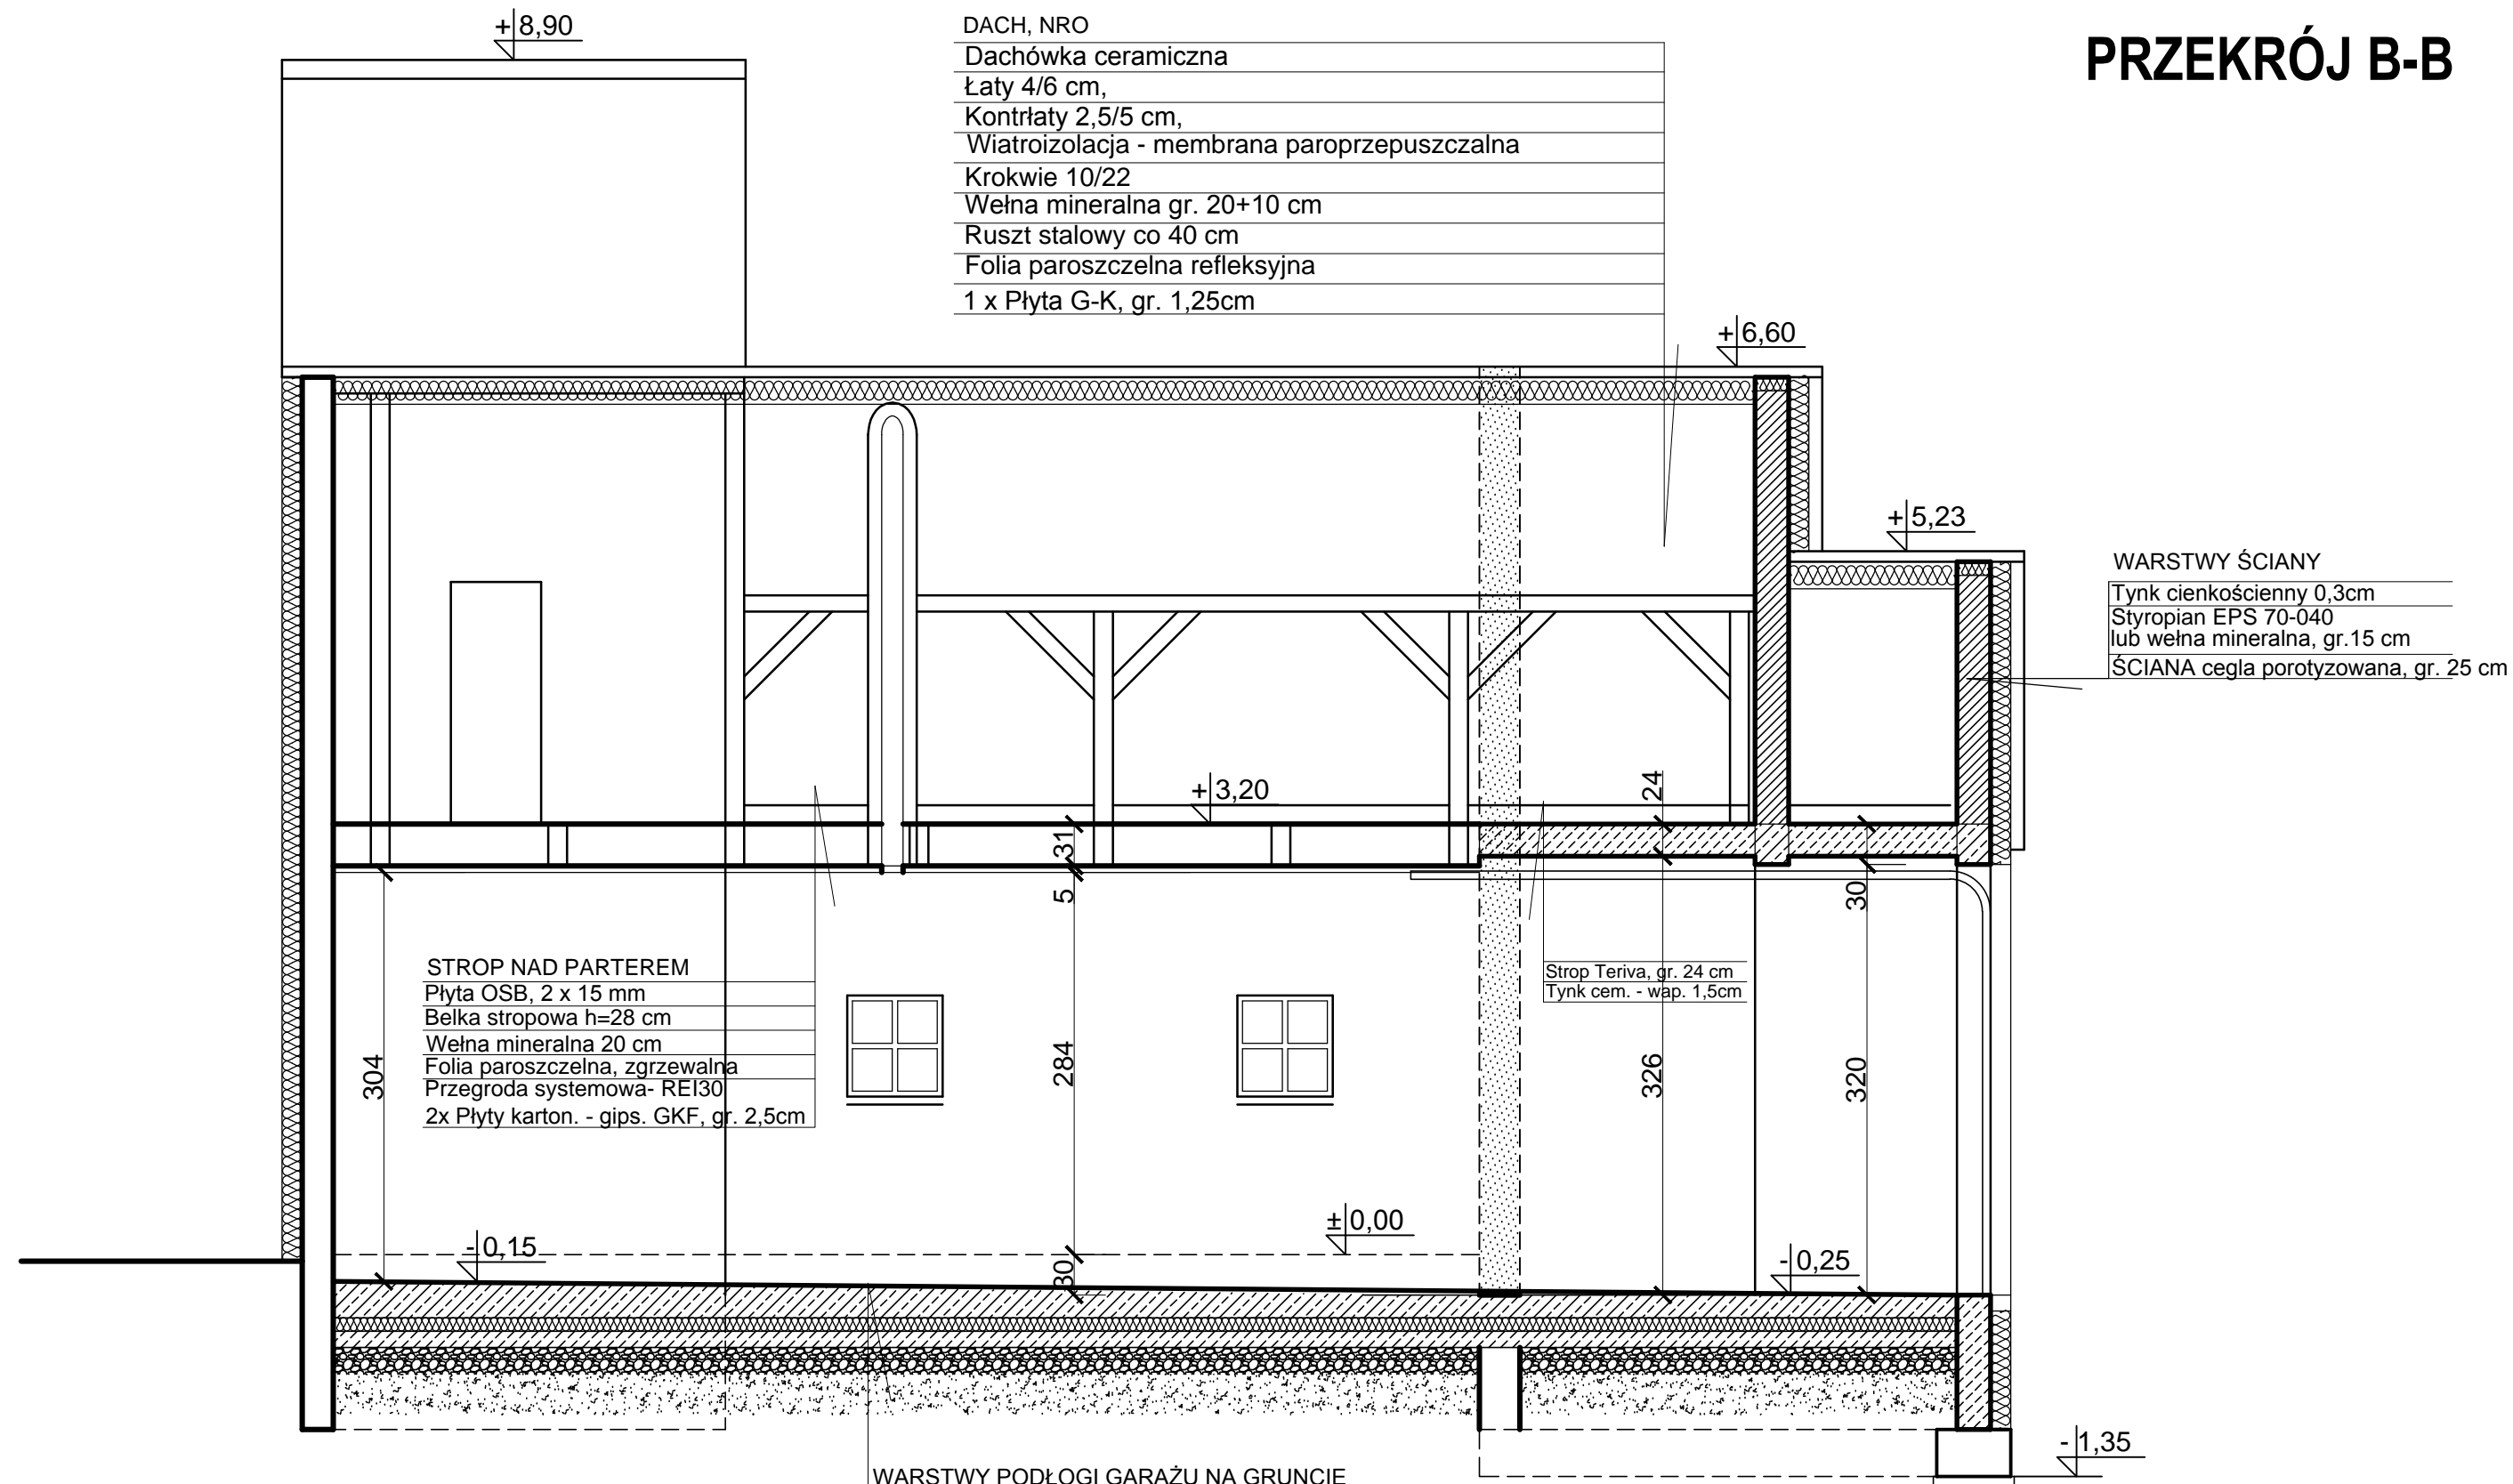

STROP NAD PARTEREM
 Płyta OSB, 2 x 15 mm
 Belka stropowa h=28 cm
 Wełna mineralna 20 cm
 Folia paroszczelna, zgrzewalna
 Przegroda systemowa- REI30
 2x Płyty karton. - gips. GKF, gr. 2,5cm

Strop Teriva, gr. 24 cm
 Tynk cem. - wap. 1,5cm

WARSTWY ŚCIANY
 Tynk cienkościenny 0,3cm
 Styropian EPS 70-040
 lub wełna mineralna, gr. 15 cm
 ŚCIANA cegła porotyzowana, gr. 25 cm

WARSTWY PODŁOGI GARAŻU NA GRUNCIE
 2 warstwy żywicy epoksydowej
 Beton C-25/30, gr.17cm, zbrojony
 prętami stalowymi Ø 4,5 mm
 Folia PCW lub polietyl. 0,3 mm
 Ocieplenie Floormate 500-A, gr 10 cm
 2 x Folia PCW lub PE, gr. 0,3 mm
 Podkład betonowy z bet. C-12/15, gr. 12 cm,
 Mieszanka optymalna z kruszywa łamanego frakcji 0-31,5 gr.20cm
 stabilizowana mechanicznie
 Piasek ubity warstwami 30cm do stopnia zagęszczenia Id=0,50

Inwestor	GMINA PRÓSZKÓW	Architektoniczna Pracownia Projektowa
Miejsce inwestycji	CHRZĄSZCZYCE, ul. Opolska, dz. nr 469/46 km.2	
Tytuł / obiekt	Rozbudowa z przebudową budynku garażowego strażnicy	mgr inż. architekt Krzysztof Denisiewicz
Projektant architektury	Mgr inż. arch. Krzysztof Denisiewicz uprawnienia budowlane do projektowania bez ograniczeń w specjalności architektonicznej - nr uprawnień 39/98/Op.	Podpis 05.2015
Sprawdził architekturę	Mgr inż. arch. Andrzej Szuba uprawnienia budowlane do projektowania bez ograniczeń w specjalności architektonicznej - nr uprawnień 84/87/Op.	Podpis 05.2015
Nazwa rysunku	PRZEKRÓJ B-B	Skala 1:50 Nr rysunku A.05