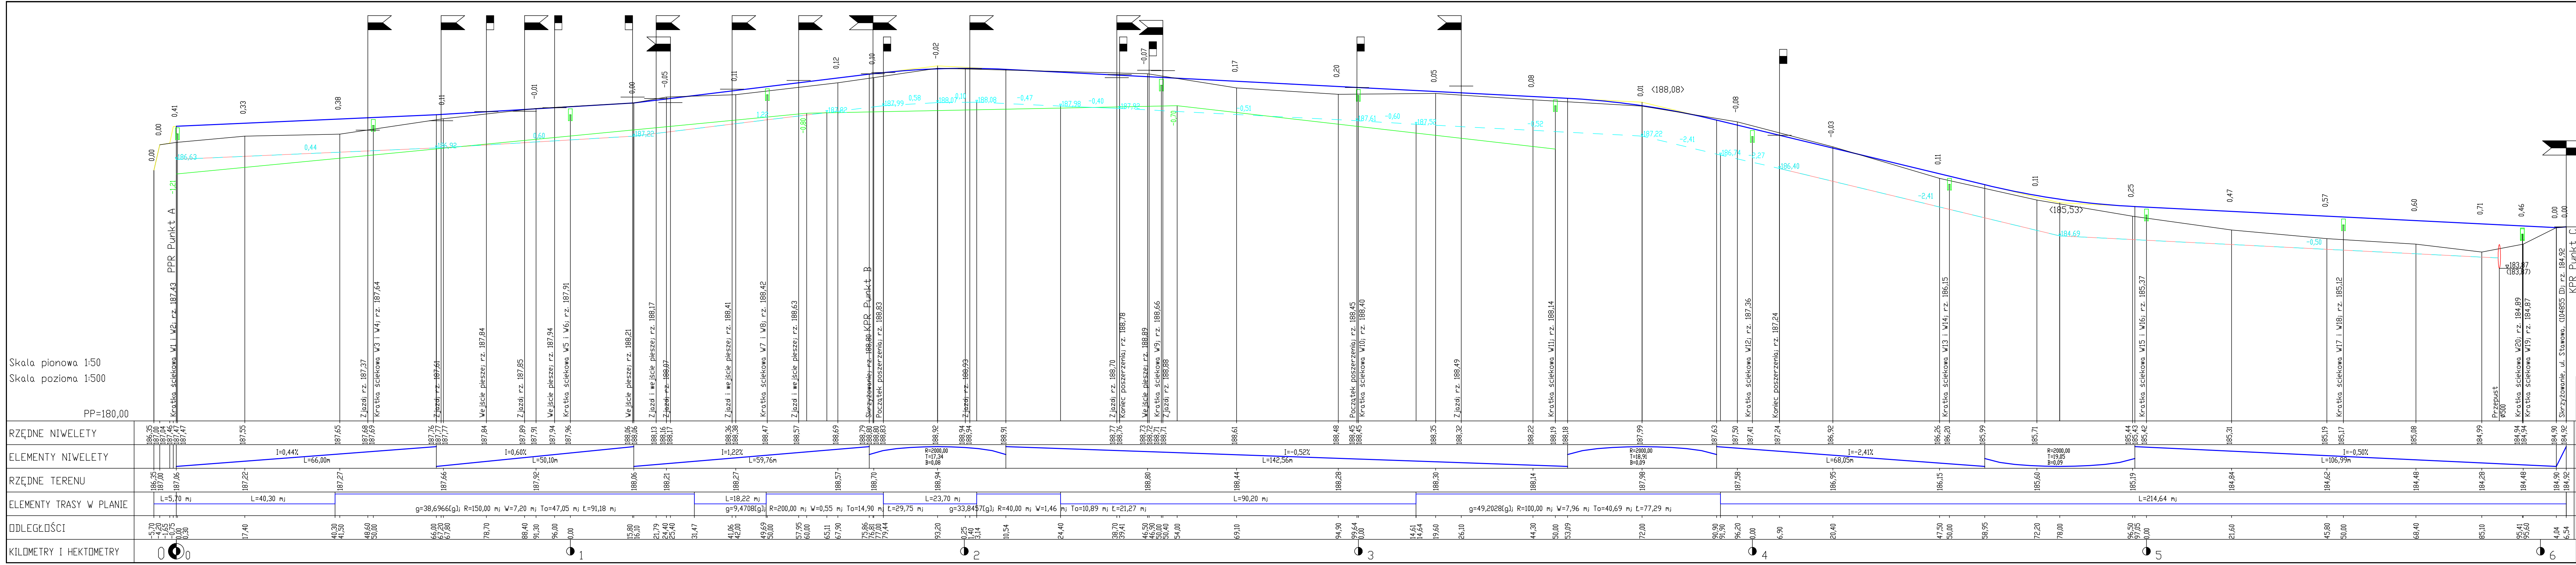
Skala pionowa 1:50
Skala pozioma 1:500
PP=180,00
RZĘDNE NIWELETY
ELEMENTY NIWELETY
RZĘDNE TERENU
ELEMENTY TRASY W PLANIE
ODLEGŁOŚCI
KILOMETRY I HEKTOMETRY
PPR Punkt A
Kratka ściekowa W1 i W2; rz. 187,43
Zjazd; rz. 187,37
Kratka ściekowa W3 i W4; rz. 187,64
Zjazd; rz. 187,61
Wejście piesze; rz. 187,84
Zjazd; rz. 187,85
Wejście piesze; rz. 187,94
Kratka ściekowa W5 i W6; rz. 187,91
Wejście piesze; rz. 188,21
Zjazd i wejście piesze; rz. 188,17
Zjazd; rz. 188,07
Zjazd i wejście piesze; rz. 188,41
Kratka ściekowa W7 i W8; rz. 188,42
Zjazd i wejście piesze; rz. 188,63
Skrzyżowanie; rz. 188,80 KPR Punkt B
Początek poszerzenia; rz. 188,83
Zjazd; rz. 188,93
Zjazd; rz. 188,70
Koniec poszerzenia; rz. 188,78
Wejście piesze; rz. 188,89
Kratka ściekowa W9; rz. 188,66
Zjazd; rz. 188,88
Początek poszerzenia; rz. 188,45
Kratka ściekowa W10; rz. 188,40
Zjazd; rz. 188,49
Kratka ściekowa W11; rz. 188,14
Kratka ściekowa W12; rz. 187,36
Koniec poszerzenia; rz. 187,24
Kratka ściekowa W13 i W14; rz. 186,15
Kratka ściekowa W15 i W16; rz. 185,37
Kratka ściekowa W17 i W18; rz. 185,12
Przepust
Ø500
Kratka ściekowa W20; rz. 184,89
Kratka ściekowa W19; rz. 184,87
Skrzyżowanie, ul. Stawowa, (104855 D); rz. 184,92
KPR Punkt C
I=0,44%
L=66,00m
I=0,60%
L=50,10m
I=1,22%
L=59,76m
R=2000,00
T=17,34
B=0,08
I=-0,52%
L=142,56m
R=2000,00
T=18,91
B=0,09
I=-2,41%
L=68,05m
R=2000,00
T=19,05
B=0,09
I=-0,50%
L=106,99m
L=5,70 m;
L=40,30 m;
g=38,6966[g]; R=150,00 m; W=7,20 m; To=47,05 m; Ł=91,18 m;
L=18,22 m;
g=9,4708[g]; R=200,00 m; W=0,55 m; To=14,90 m; Ł=29,75 m;
L=23,70 m;
g=33,8457[g]; R=40,00 m; W=1,46 m; To=10,89 m; Ł=21,27 m;
L=90,20 m;
g=49,2028[g]; R=100,00 m; W=7,96 m; To=40,69 m; Ł=77,29 m;
L=214,64 m;
<188,08>
<185,53>
186,40
184,69
183,87
(183,87)
-2,41
-0,50
0
0
1
2
3
4
5
6

LEGENDA
🟩 poziom wody gruntowej
🟥 proj. dren lewa strona
▨ proj. dren prawa strona

Biuro Obsługi Technicznej SEWI	Biuro Obsługi Technicznej "SEWI" 45-231 Opole, ul. Oleska 117 e-mail: botsewi@op.pl, www.botsewi.pl tel. 77/550 60 85, 602 779 951, 696 177 470	
Temat opracowania:	PROJEKT BUDOWLANY I WYKONAWCZY BUDOWY DROGI GMINNEJ UL. KWIATOWEJ W M. GÓRKI	
Temat rysunku:	Profil podłużny odcinek A-C.	
Inwestor:	Gmina Prószków	Skala: 1:50/500
BRANŻA DROGOWA: OPRACOWAŁ: - [illegible] PROJEKTANT: - inż. [illegible] nr upr. [illegible] SPRAWDZAJĄCY: - mgr inż. [illegible] nr upr. [illegible]	Podpisy:	Data: maj 2012 r. Rysunek nr: 2 nr zadania: V/5/2012