



## Przekrój IV-IV

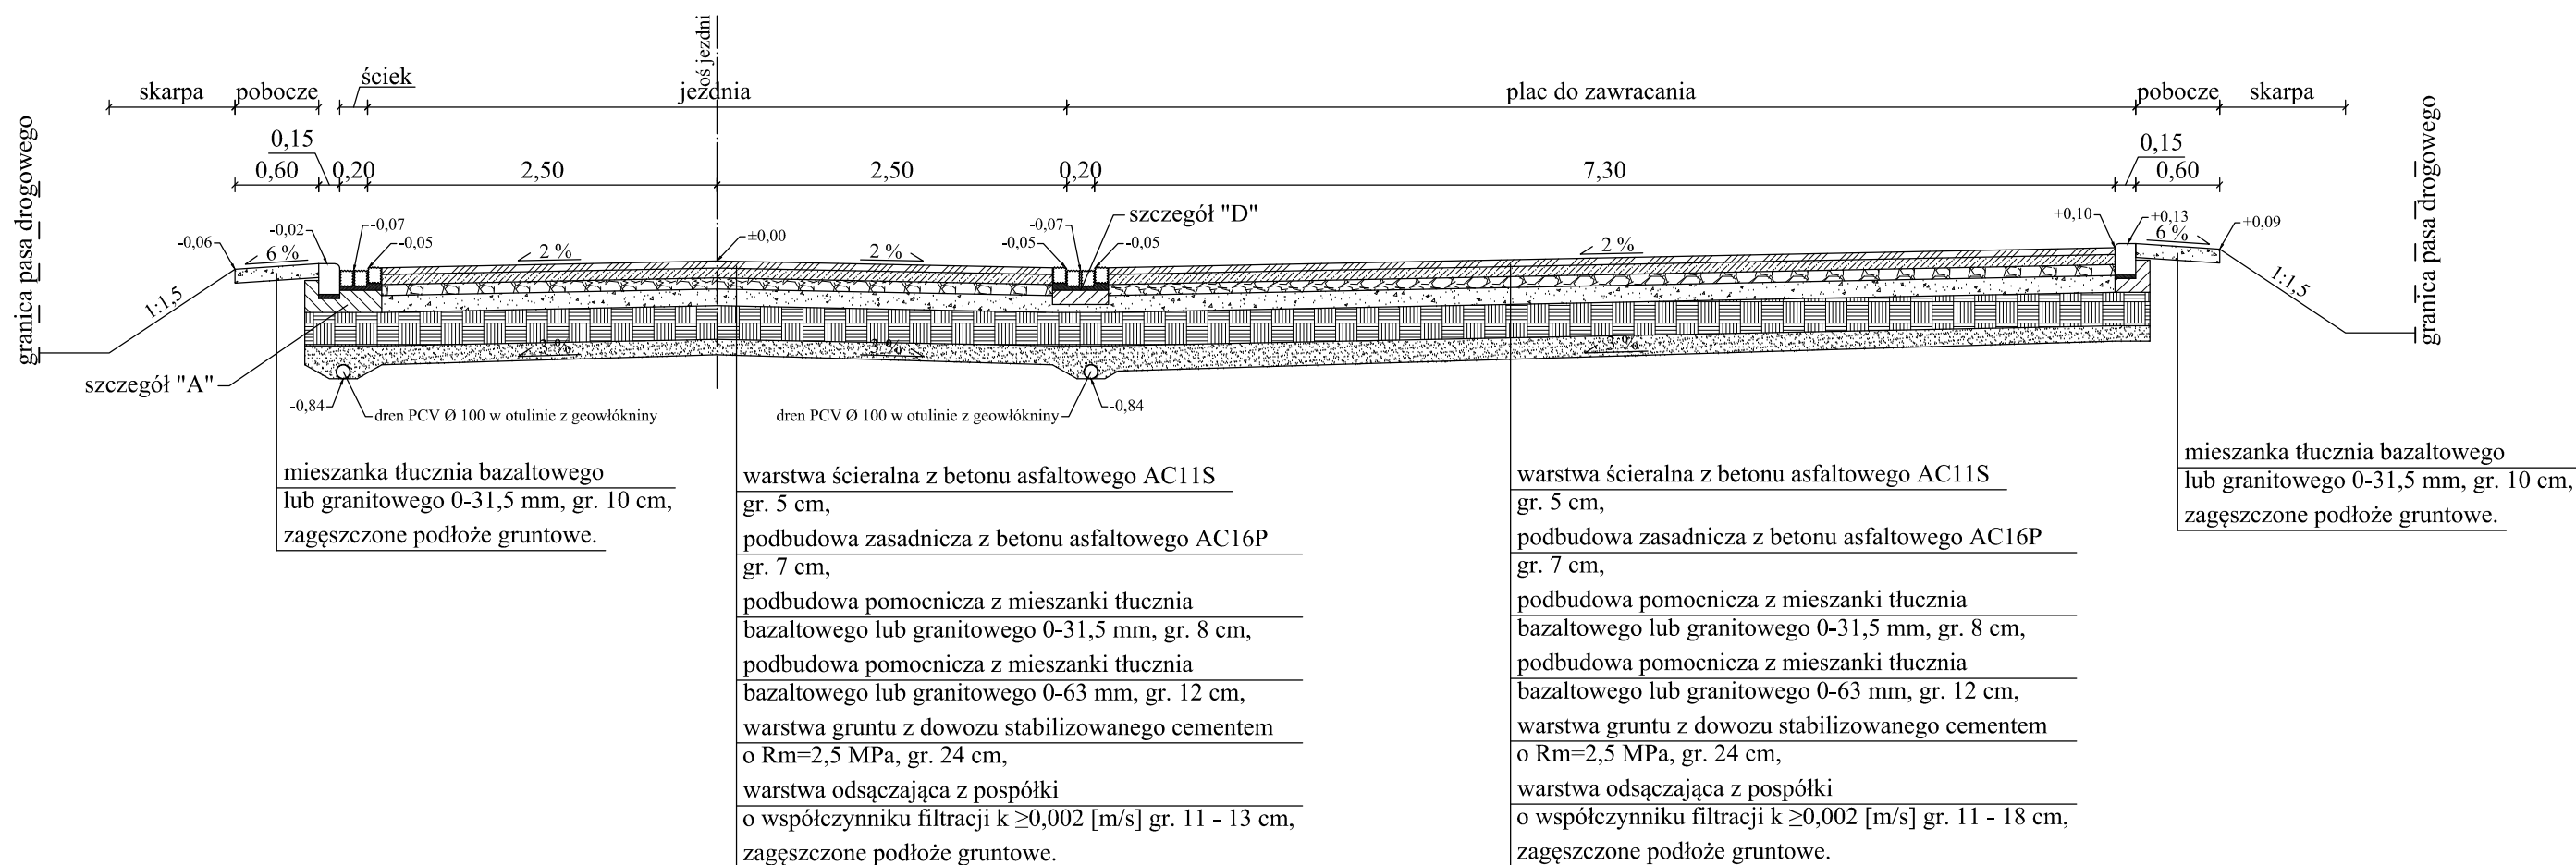

### Szczegół "D"

Skala 1:25

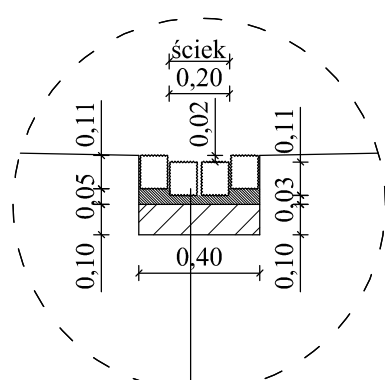

kostka granitowa rzędowa surowo łupana  
 9/11 cm,  
 podsyпка cementowo - piaskowa  
 3 cm,  
 beton C12/15 (B - 15).

Biuro Obsługi Technicznej <b>SEWI</b>	<b>Biuro Obsługi Technicznej "SEWI"</b> 45-231 Opole, ul. Oleska 117 e-mail: botsewi@op.pl, www.botsewi.pl tel. 77/550 60 85, 602 779 951, 696 177 470	
Temat opracowania:	<b>PROJEKT BUDOWLANY I WYKONAWCZY          BUDOWY DROGI GMINNEJ UL. KWIATOWEJ          W M. GÓRKI</b>	
Temat rysunku:	<b>Przekroje i szczegóły konstrukcyjne.</b>	
Inwestor:	<b>Gmina Prószków</b>	Skala: 1:25 i 1:50
BRANŻA DROGOWA: OPRACOWAŁ: - Adrian Adamowicz PROJEKTANT: - inż. Sebastian Raudzis nr upr. OPL/0283/PWOD/06 SPRAWDZAJĄCY: - mgr inż. Sebastian Wilisowski nr upr. OPL/0286/POOD/06	Podpisy:	Data: maj 2012 r.
		Rysunek nr: <b>5</b>
nr zadania: V/5/2012		