



## Przekrój połączenia z ul. Szeroką

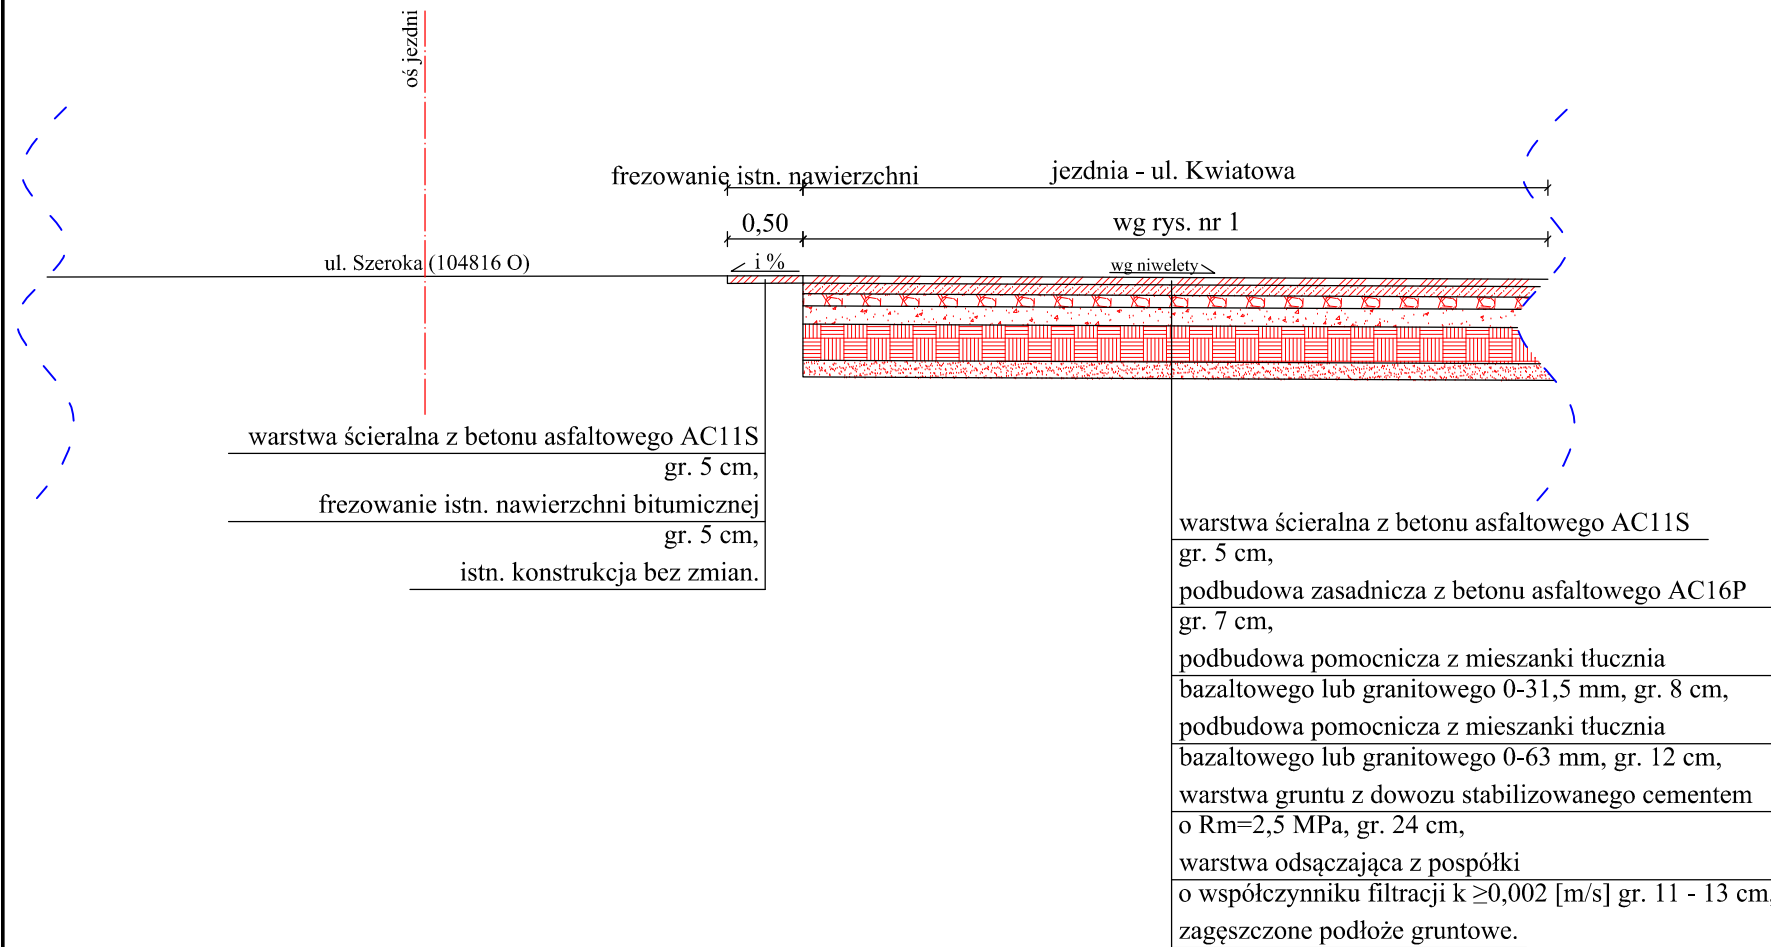

## Przekrój połączenia z ul. Stawową

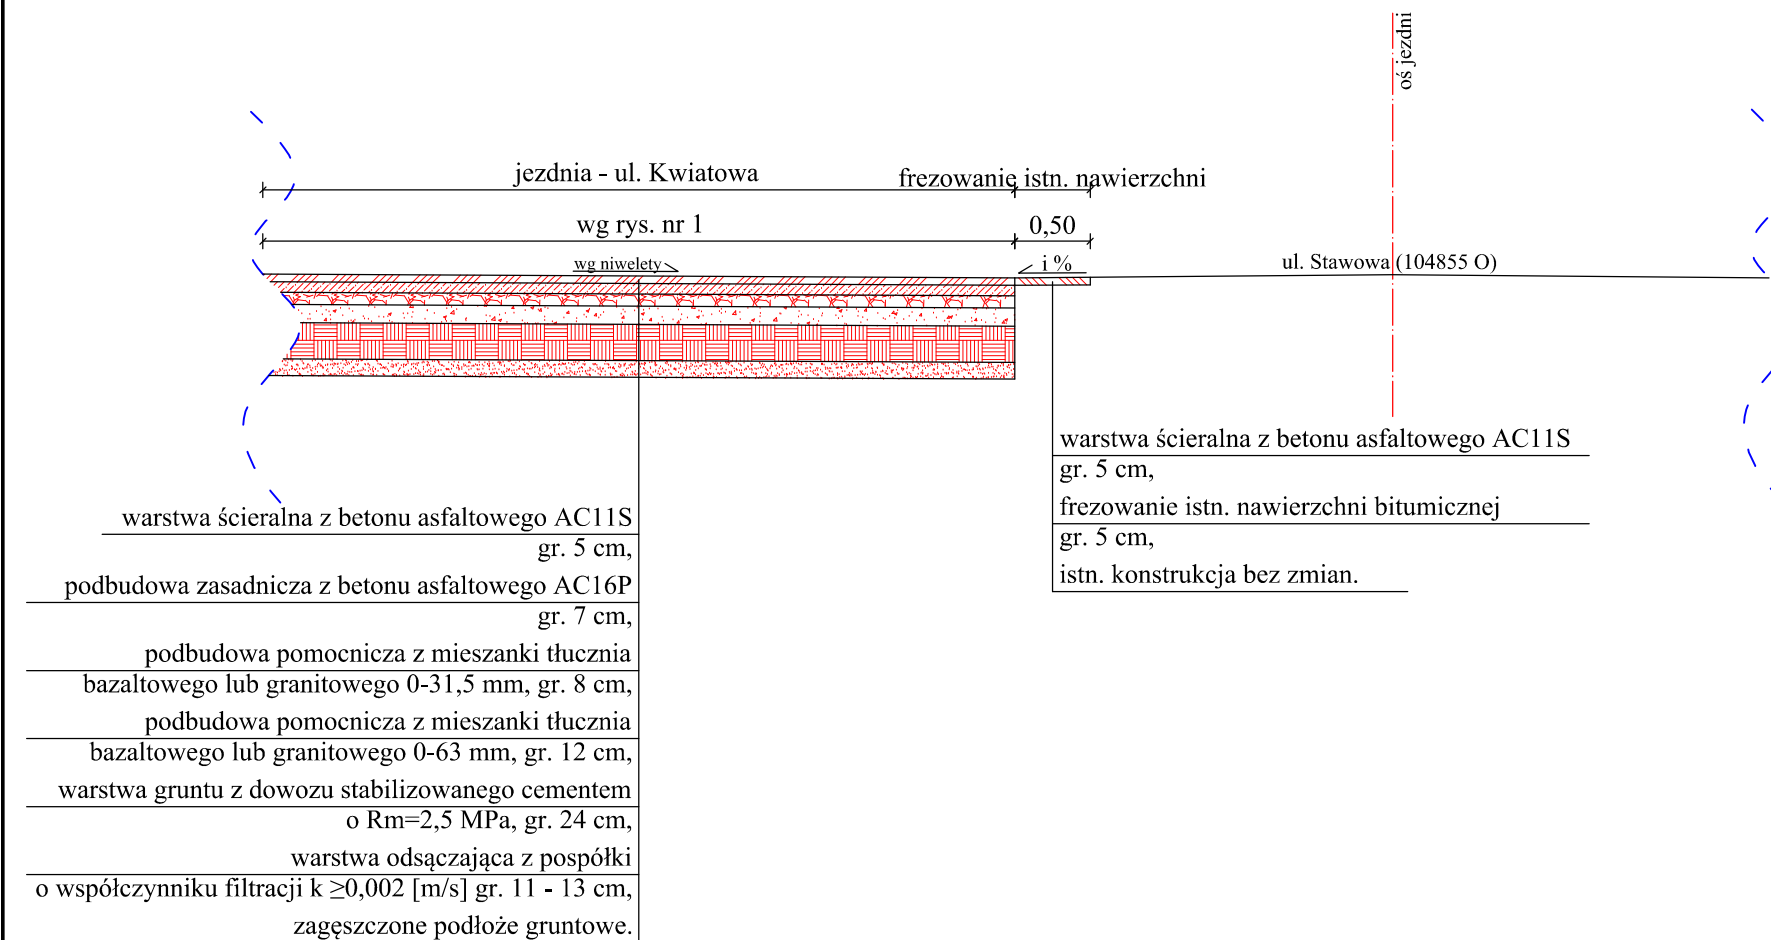

		<b>Biuro Obsługi Technicznej "SEWI"</b> 45-231 Opole, ul. Oleska 117 e-mail: botsewi@op.pl, www.botsewi.pl tel. 77/550 60 85, 602 779 951, 696 177 470	
Temat opracowania:		<b>PROJEKT BUDOWLANY I WYKONAWCZY                  BUDOWY DROGI GMINNEJ UL. KWIATOWEJ                  W M. GÓRKI</b>	
Temat rysunku:		<b>Przekroje i szczegóły konstrukcyjne.</b>	
Inwestor:		<b>Gmina Prószków</b>	Skala: 1:25 i 1:50
BRANŻA DROGOWA: OPRACOWAŁ: - Adrian Adamowicz PROJEKTANT: - inż. Sebastian Raudzis nr upr. OPL/0283/PWOD/06 SPRAWDZAJĄCY: - mgr inż. Sebastian Wilisowski nr upr. OPL/0286/POOD/06		Podpisy:  Data: maj 2012 r.	
		Rysunek nr: <div style="font-size: 2em; font-weight: bold; text-align: center;">6</div>	
		nr zadania: V/5/2012	