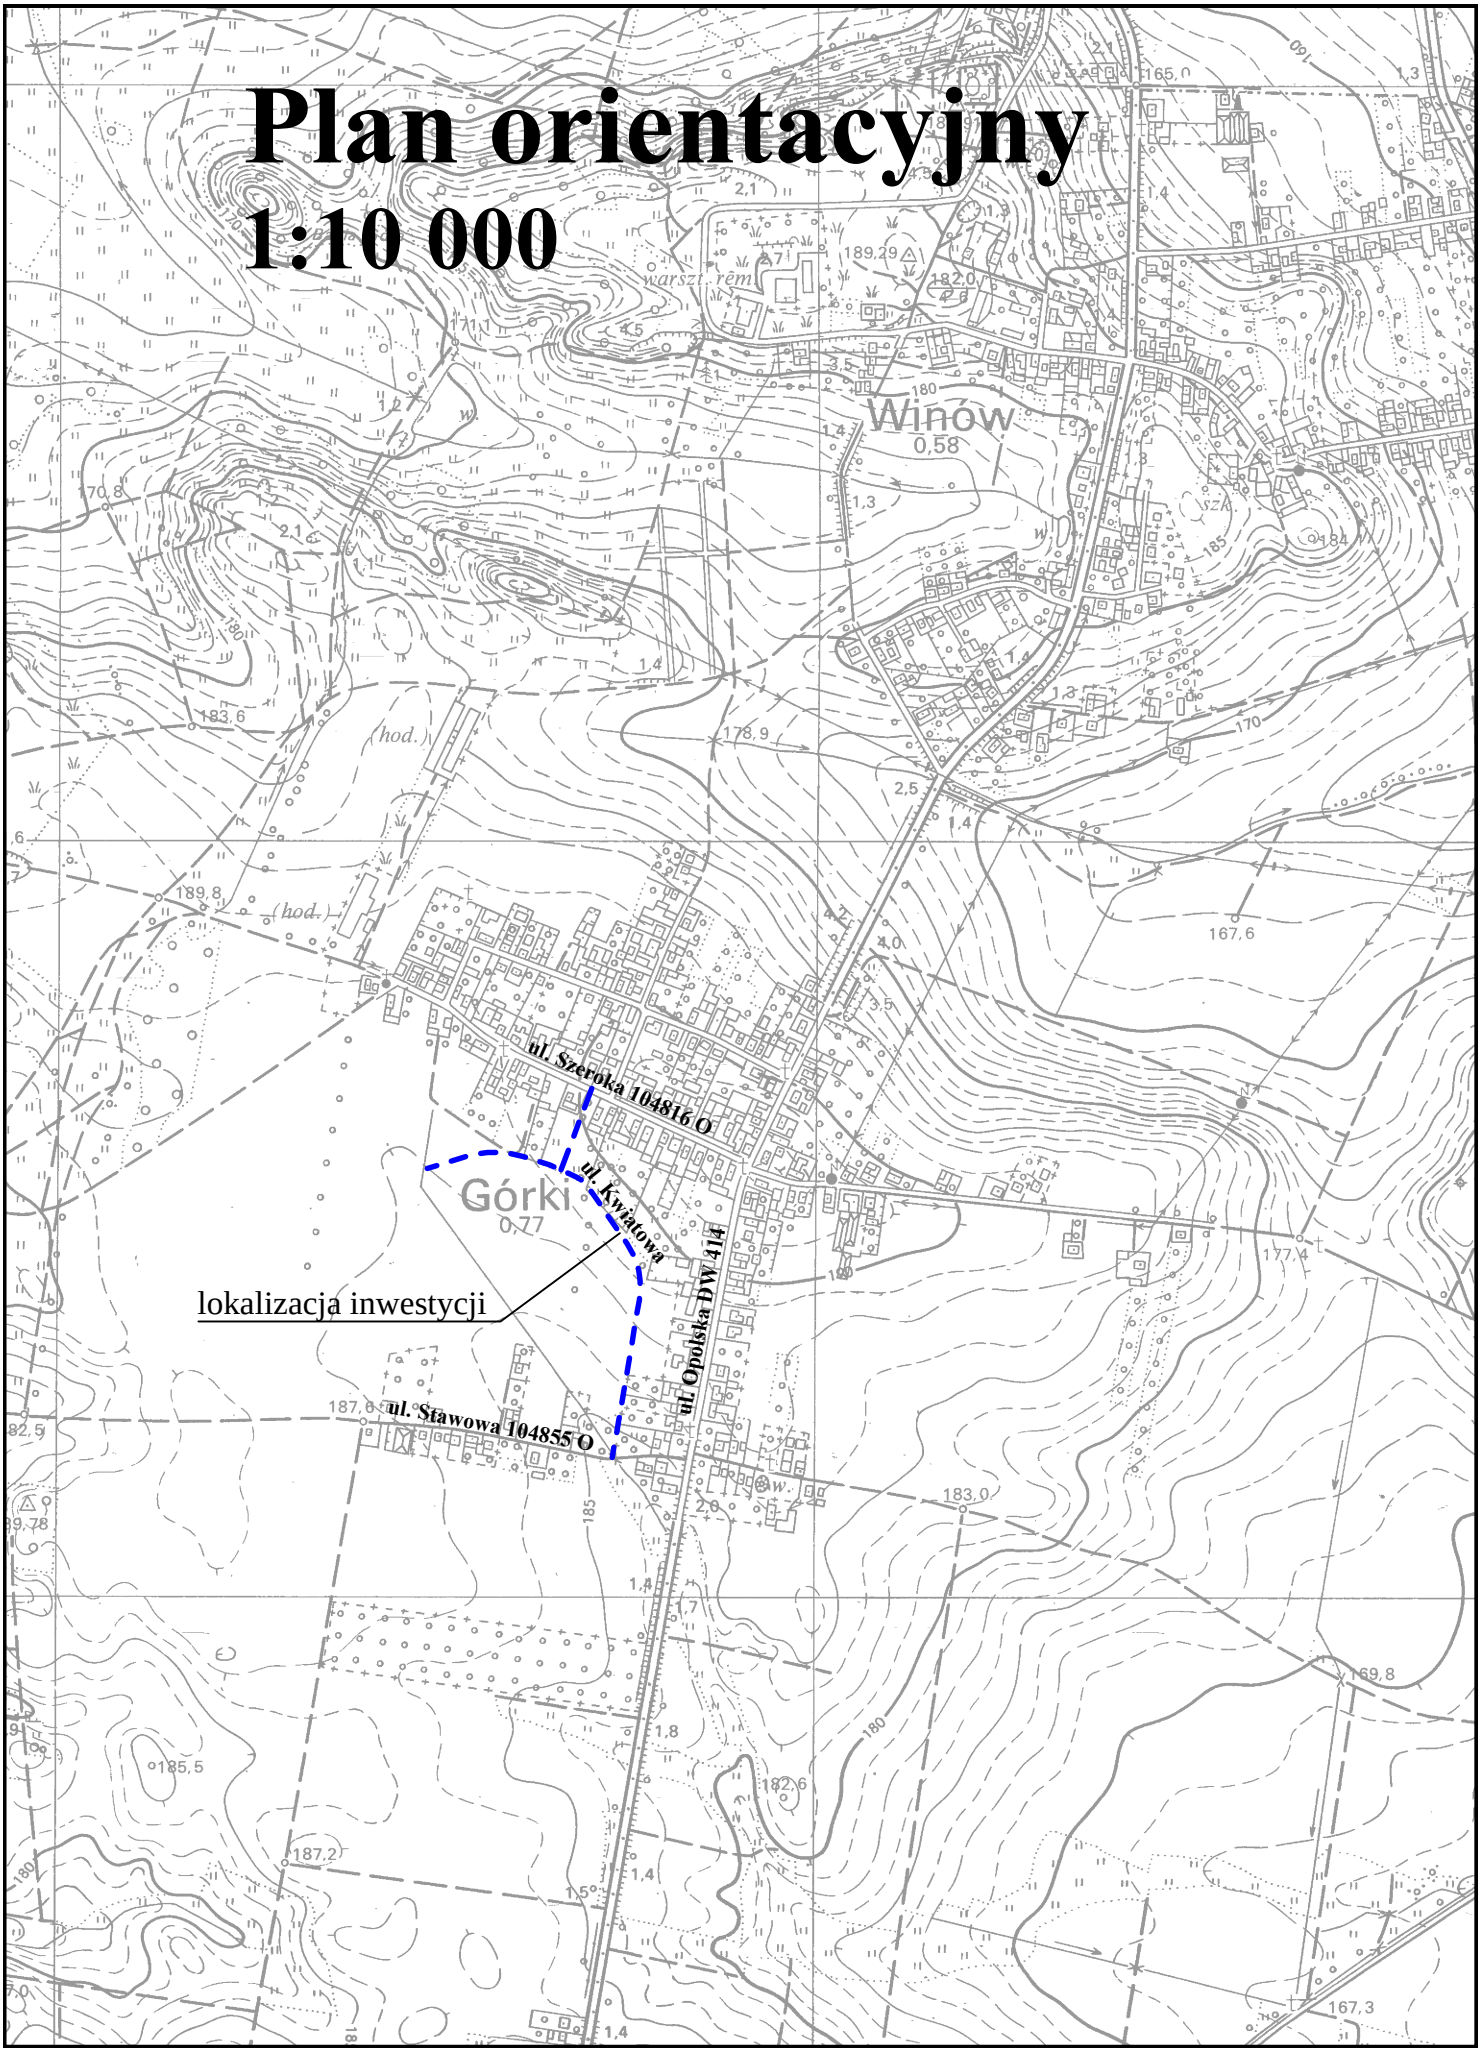Plan orientacyjny
1:10 000