


LEGENDA

- proj. dren lewa strona
- - - proj. dren prawa strona

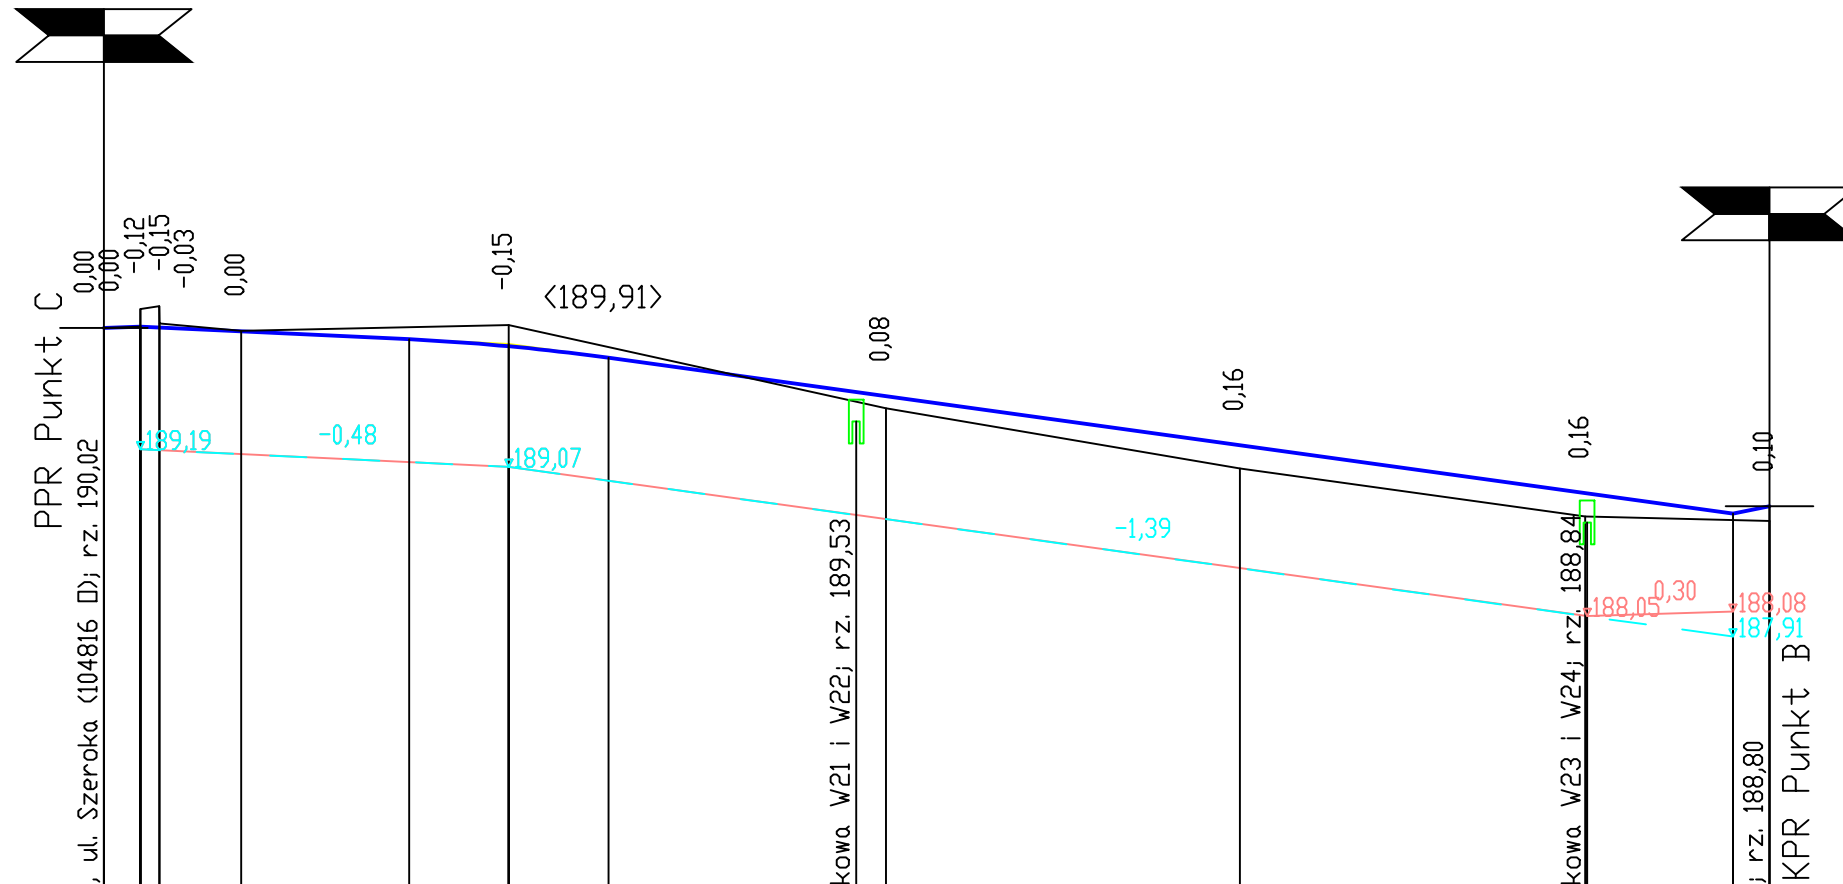

Skala pionowa 1:50
Skala pozioma 1:500

PP=185,00

RZĘDNE NIWELETY	190,02 190,03 190,02 190,00 189,94 189,89 189,82 189,58 189,55 189,22 188,89 188,89 188,75 188,80
ELEMENTY NIWELETY	$I = -0,48\%$ $L = 18,38m$ $R = 1500,00$ $T = 6,82$ $B = 0,02$ $I = -1,39\%$ $L = 76,91m$ $I = 0,16\%$ $L = 2,50m$
RZĘDNE TERENU	190,02 190,03 190,15 190,17 190,05 190,00 190,04 189,47 189,06 188,73 188,70
ELEMENTY TRASY W PLANIE	$L = 113,93 m$
ODLEGŁOŚCI	0,00 2,50 3,80 9,40 20,88 27,70 34,52 51,46 53,50 77,70 1,33 1,46 11,43 13,93
KILOMETRY I HEKTOMETRY	

		Biuro Obsługi Technicznej "SEWI" 45-231 Opole, ul. Oleska 117 e-mail: botsewi@op.pl, www.botsewi.pl tel. 77/550 60 85, 602 779 951, 696 177 470	
Temat opracowania:		PROJEKT WYKONAWCZY BUDOWY DRUGI GMINNEJ UL. KWIATOWEJ W M. GÓRKI	
Temat rysunku:		Profil podłużny odcinek D-B.	
Inwestor:		Gmina Prószków	Skala: 1:50/500
BRANŻA DROGOWA: OPRACOWAŁ: - inż. Adrian Adamowicz PROJEKTANT: - inż. Sebastian Raudzis nr upr. OPL/0283/PWOD/06 SPRAWDZAJĄCY: - mgr inż. Sebastian Wilisowski nr upr. OPL/0286/POOD/06		Podpisy:	Data: maj 2012 r. Rysunek nr: 3
		nr zadania: V/5/2012	