



Przekrój IV-IV

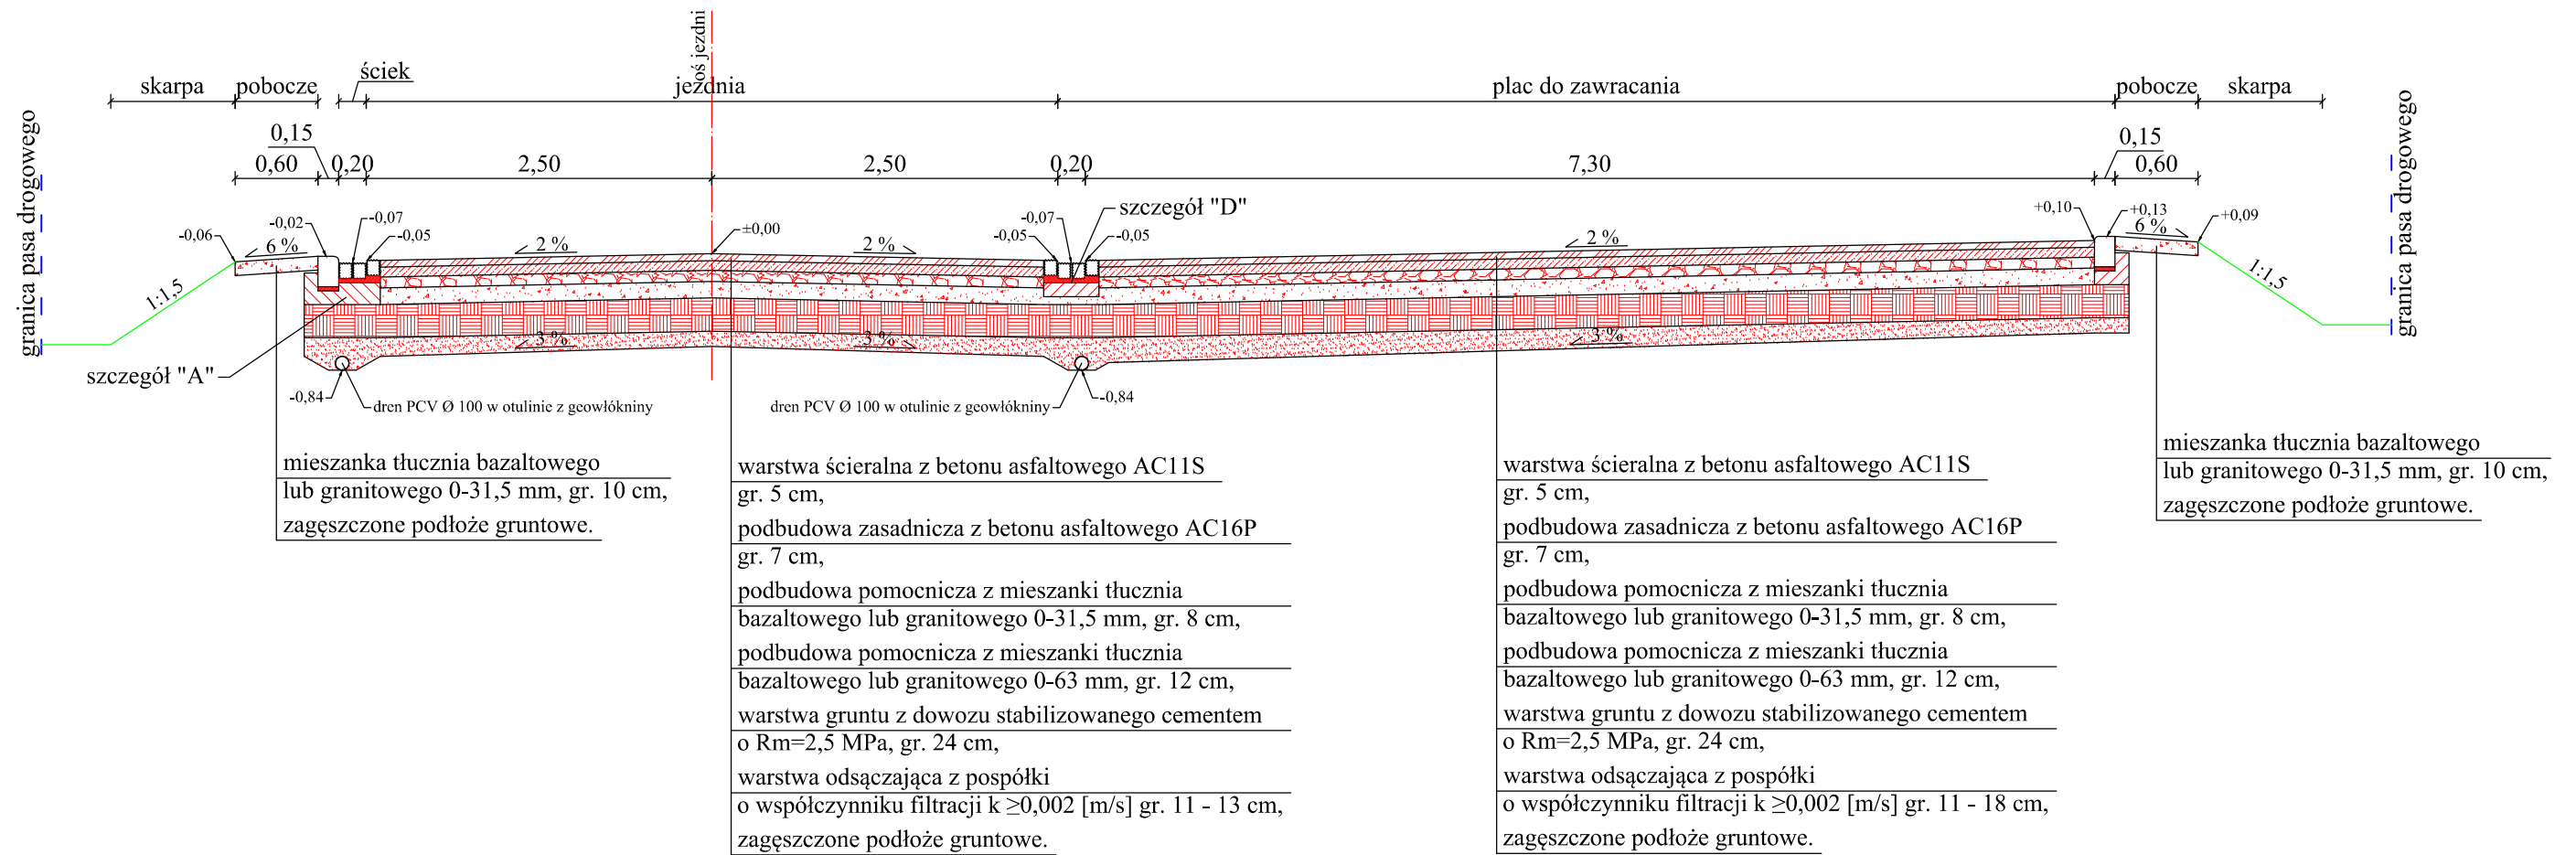

Szczegół "D"

Skala 1:25

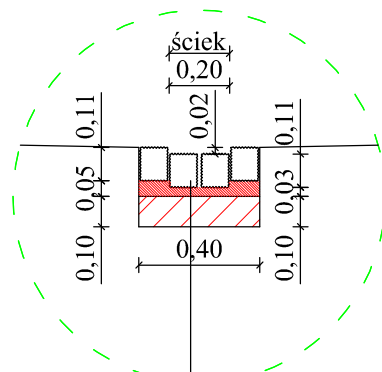

kostka granitowa rzędowa surowo łupana
9/11 cm,
podsypka cementowo - piaskowa
3 cm,
beton C12/15 (B - 15).

		Biurow Obsługi Technicznej "SEWI" 45-231 Opole, ul. Oleska 117 e-mail: botsewi@op.pl, www.botsewi.pl tel. 77/550 60 85, 602 779 951, 696 177 470	
Temat opracowania:		PROJEKT WYKONAWCZY BUDOWY DROGI GMINNEJ UL. KWIATOWEJ W M. GÓRKI	
Temat rysunku:		Przekroje i szczegóły konstrukcyjne.	
Inwestor:		Gmina Prószków	Skala: 1:25 i 1:50
BRANŻA DROGOWA: OPRACOWAŁ: - Adrian Adamowicz PROJEKTANT: - inż. Sebastian Raudzis nr upr. OPL/0283/PWOD/06 SPRAWDZAJĄCY: - mgr inż. Sebastian Wilisowski nr upr. OPL/0286/POOD/06		Podpisy:	Data: maj 2012 r.
		Rysunek nr: <h1 style="text-align: center;">5</h1>	
		nr zadania: V/5/2012	