



Przekrój połączenia z ul. Szeroką

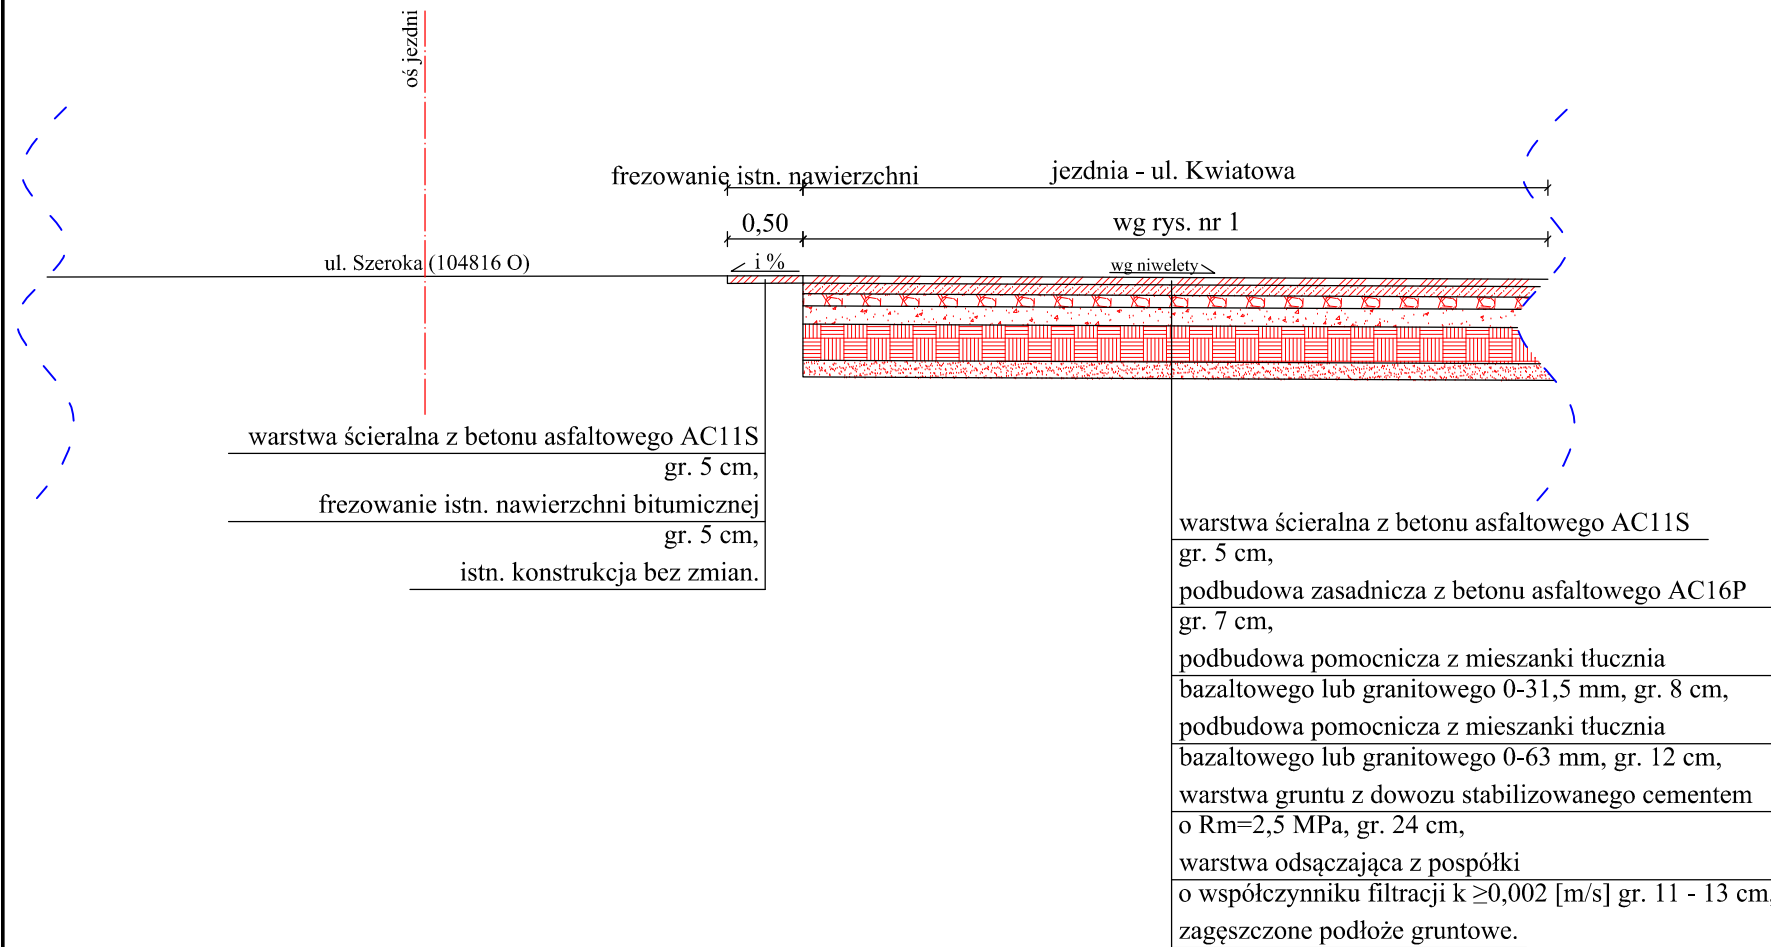

Przekrój połączenia z ul. Stawową

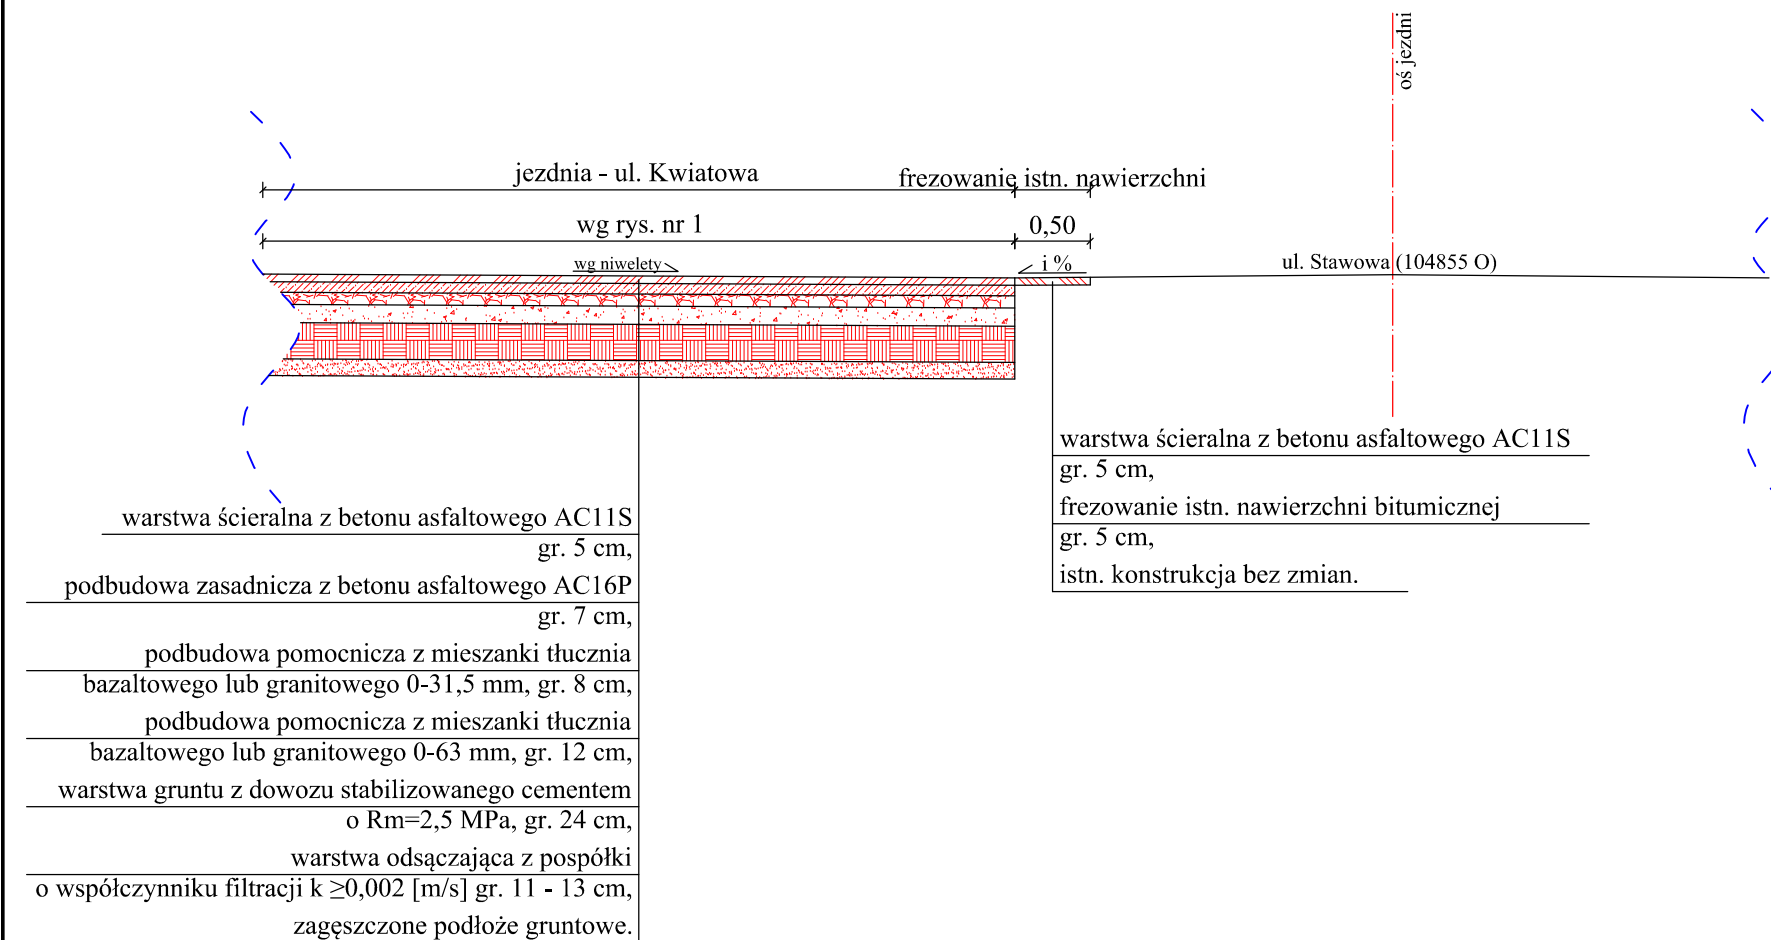

| | | | |
|--|--|---|-----------------------|
| | | Biuro Obsługi Technicznej "SEWI" 45-231 Opole, ul. Oleska 117 e-mail: botsewi@op.pl, www.botsewi.pl tel. 77/550 60 85, 602 779 951, 696 177 470 | |
| Temat opracowania: | | PROJEKT WYKONAWCZY BUDOWY DROGI GMINNEJ UL. KWIATOWEJ W M. GÓRKI | |
| Temat rysunku: | | Przekroje i szczegóły konstrukcyjne. | |
| Inwestor: | | Gmina Prószków | Skala: 1:25 i 1:50 |
| BRANŻA DROGOWA: OPRACOWAŁ: - Adrian Adamowicz PROJEKTANT: - inż. Sebastian Raudzis nr upr. OPL/0283/PWOD/06 SPRAWDZAJĄCY: - mgr inż. Sebastian Wilisowski nr upr. OPL/0286/POOD/06 | | Podpisy: | Data: maj 2012 r. |
| | | Rysunek nr: 6 | |
| | | nr zadania: V/5/2012 | |