

**LEGENDA:**  
 A - oprawa Magnolia S-70  
**UWAGA:**  
 Dla zasilania oświetlenia przed realizacją III etapu należy uzyskać nowe warunki przyłączenia ze stacji transformatorowej "Górki Sławowa" i dokonać przelocowania lampach I i II etapu przy założeniu zasilania 3 - fazowego  
 Zasilanie ze słupa 249 rozłączyć

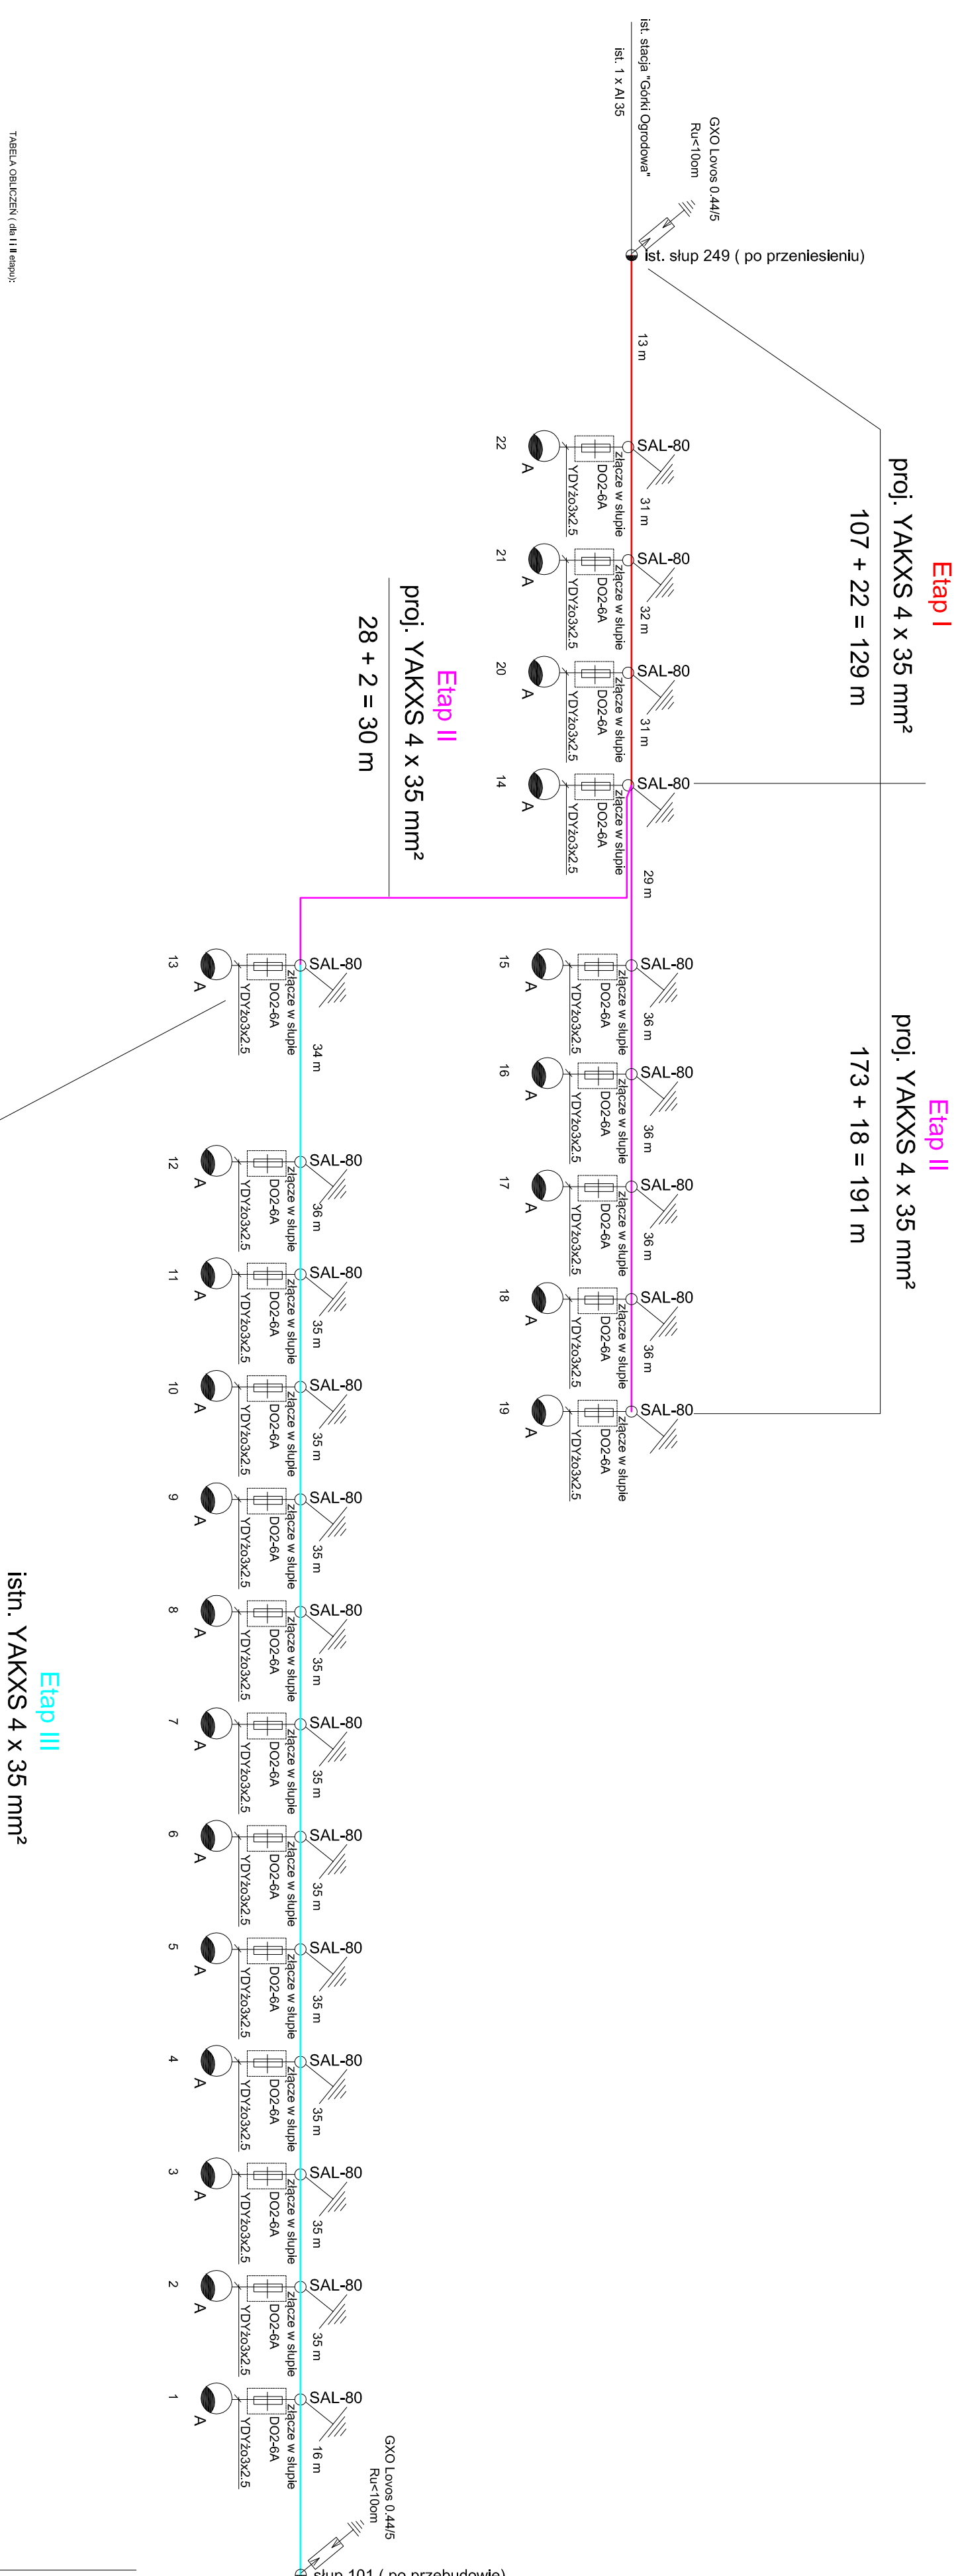



TABELA OBLICZENI (dla III etapu):

Nr obwodu	Pg	Is	ΔU[%]
nr 1	0,8 kW	3,4 A	0,8 %
razem	0,8 kW	3,4 A	

**SZYBKIE WYŁĄCZENIE**  
 TN-C

		<b>Biuro Obsługi Technicznej "SEWI"</b> 45-268 Opole, ul. Grota Roweckiego 4D/7 e-mail: botsewi@op.pl, www.botsewi.pl tel. (0-77) 550 60 85; tel. kom 602 779 951, 696 177 470	
Temat opracowania: <b>PROJEKT BUDOWY I WYKONAWCZY BUDOWY DRÓGI GMINNEJ UL. KWIAŁOWEJ W M. GÓRKI</b>		<b>Schemat idowy oświetlenia</b>	
Temat rysunku: <b>Schemat idowy oświetlenia</b>		Inwestor: Gmina Przeszków	
Branża: Elektryczna Opracował: mgr inż. Marek Sztelma PROJEKTANT: inż. Zbigniew Skrzema nr upr. 152790p SPRAWDZIŁ: inż. Wiesław Hodyński nr upr. 233890p		Skala: Data: maj 2012 r. Rysunek nr: <b>E2</b>	
nr zadania: V/5/2012			