



PROFIL KOLEKTORA KD-1

POZIOM PORÓWNAWCZY: 175.00 m n.p.m.

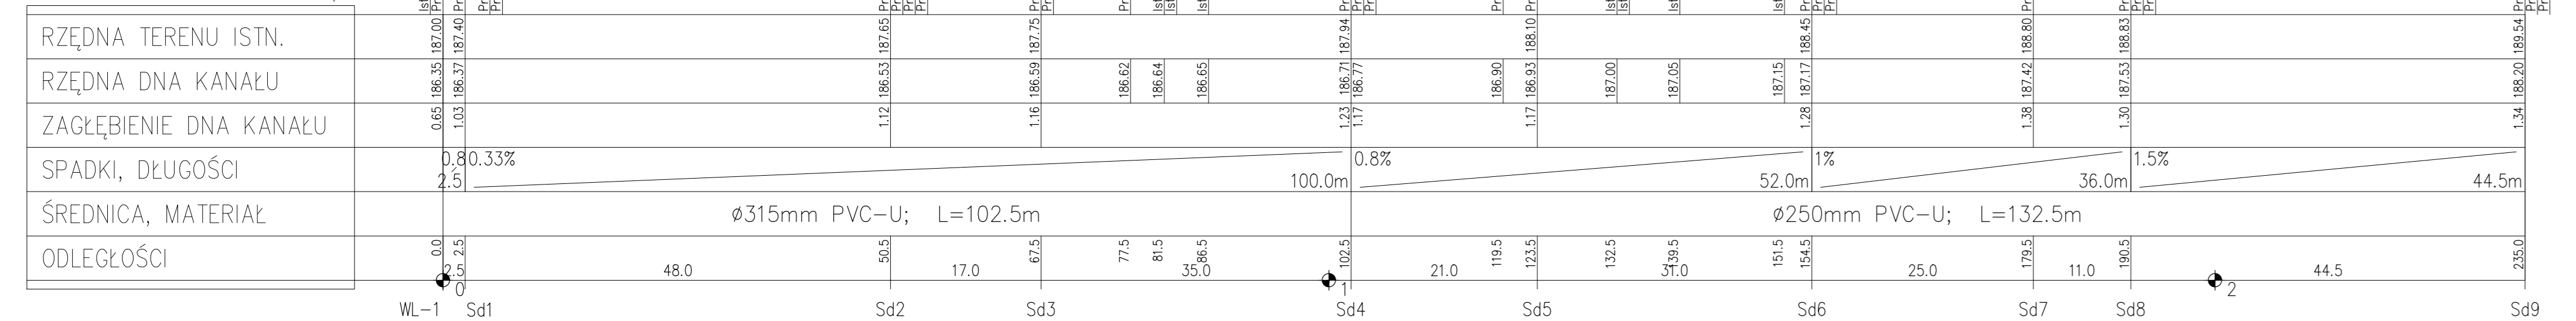


PROFIL KOLEKTORA KD-2

POZIOM PORÓWNAWCZY: 175.00 m n.p.m.

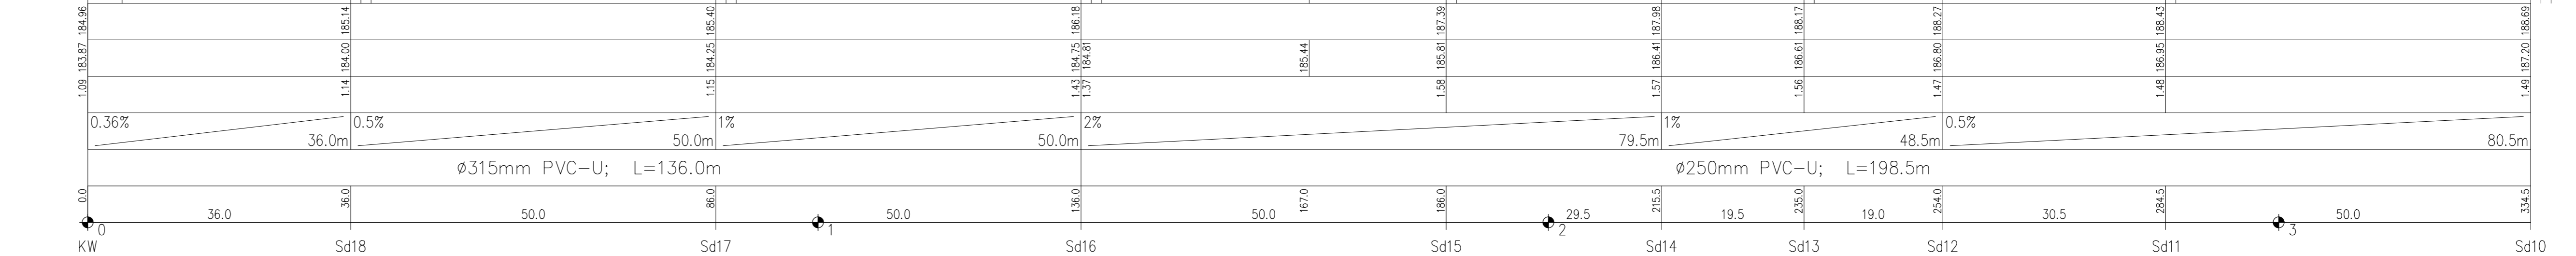

PROFIL KOLEKTORA KD-3

POZIOM PORÓWNAWCZY: 175.00 m n.p.m.

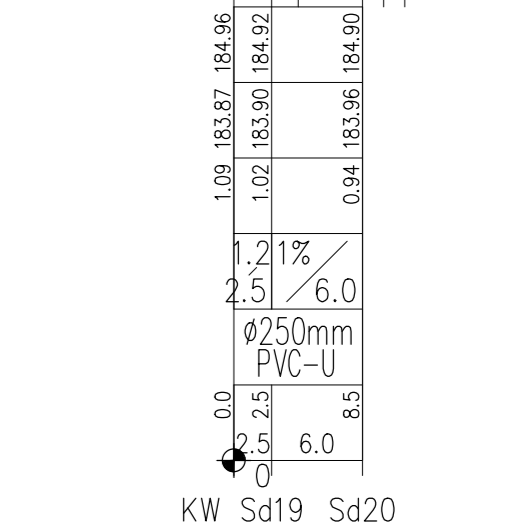

		Biuro Obsługi Technicznej "SEWI" 45-231 Opole, ul. Oleśka 117 e-mail: botsewi@op.pl, www.botsewi.pl tel. 77 550 60 85, 602 779 951, 696 177 470
Temat opracowania: Temat rysunku: Inwestor:	PROJEKT BUDOWLANY I WYKONAWCZY BUDOWY DRUGI GMINNEJ UL. KWIAKOWEJ W M. GÓRKI Profile podłużne kolektorów deszczowych Gmina Prószków	
BRANZA SANITARNA: OPRACOWAŁ: - mgr inż. Marek Klyk PROJEKTANT: - Mirosław Brzezinski nr upr. 382/94OP SPRAWDZAJĄCY: - mgr inż. Romuald Maciejowski nr upr. 206/94OP	Podpis: 	Data: maj 2012 r. Rysunek nr: