


Wtaz żeliwny D400

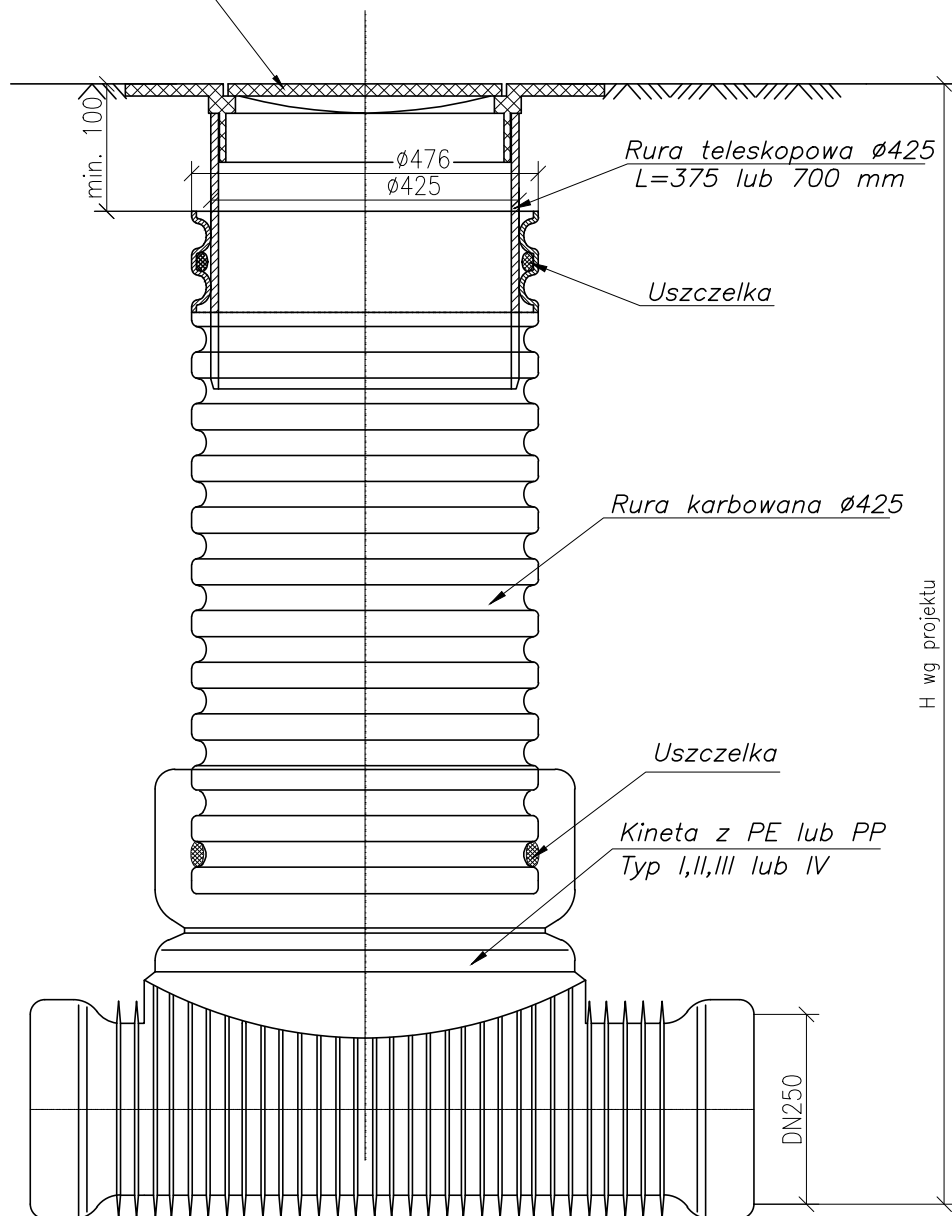

<p>Biurow Obsługi Technicznej</p>  <p>SEWI</p>	<p>Biurow Obsługi Technicznej "SEWI" 45-231 Opole, ul. Oleska 117 e-mail: botsewi@op.pl, www.botsewi.pl tel. 77/550 60 85, 602 779 951, 696 177 470</p>	
Temat opracowania:	PROJEKT BUDOWLANY I WYKONAWCZY BUDOWY DROGI GMINNEJ UL. KWIATOWEJ W M. GÓRKI	
Temat rysunku:	Studnia inspekcyjna	
Inwestor:	Gmina Prószków	Skala: 1:10
BRANŻA SANITARNA: OPRACOWAŁ: - mgr inż. Marek Kłyk PROJEKTANT: - Mirosław Brzeziński nr upr. 352/94/OP SPRAWDZAJĄCY: - mgr inż. Romuald Maciantowicz nr upr. 206/94/OP	Podpisy:	Data: maj 2012 r.
		Rysunek nr: S.5
		nr zadania: V/5/2012