

**UCHWAŁA NR XXI/162/2016
RADY MIEJSKIEJ W PRÓSZKOWIE**

z dnia 30 września 2016 r.

w sprawie zmiany uchwały nr XVIII/133/2016 Rady Miejskiej w Prószkowie z dnia 25 maja 2016 r. w sprawie wyznaczenia obszaru zdegradowanego i obszarów rewitalizacji w mieście Prószków

Na podstawie art. 18 ust. 2 pkt 15 ustawy z dnia 8 marca 1990 r. o samorządzie gminnym (Dz. U. z 2016 r., poz. 446) oraz art. 3 ust. 1, art. 8 ust. 1 ustawy z dnia 9 października 2015 r. o rewitalizacji (Dz. U. z 2015r. poz. 1777) Rada Miejska w Prószkowie uchwała co następuje:

§ 1. Uchwałę Nr XVIII/133/2016 Rady Miejskiej w Prószkowie z dnia 25 maja 2016 r. w sprawie wyznaczenia obszaru zdegradowanego i obszarów rewitalizacji w mieście Prószków zmienia się w następujący sposób: skreśla się dotychczasową treść Załącznika nr 1 i nadaje mu brzmienie jak w załączniku nr 1 do niniejszej uchwały.


§ 2. Wykonanie uchwały powierza się Burmistrzowi Prószkowa.

§ 3. Uchwała wchodzi w życie po upływie 14 dni od dnia jej ogłoszenia w Dzienniku Urzędowym Województwa Opolskiego.


Przewodniczący Rady

Kludia Lakwa

Załącznik nr 1 do Uchwały Nr XXI/162/2016
Rady Miejskiej w Prószkowie
z dnia 30 września 2016 r.

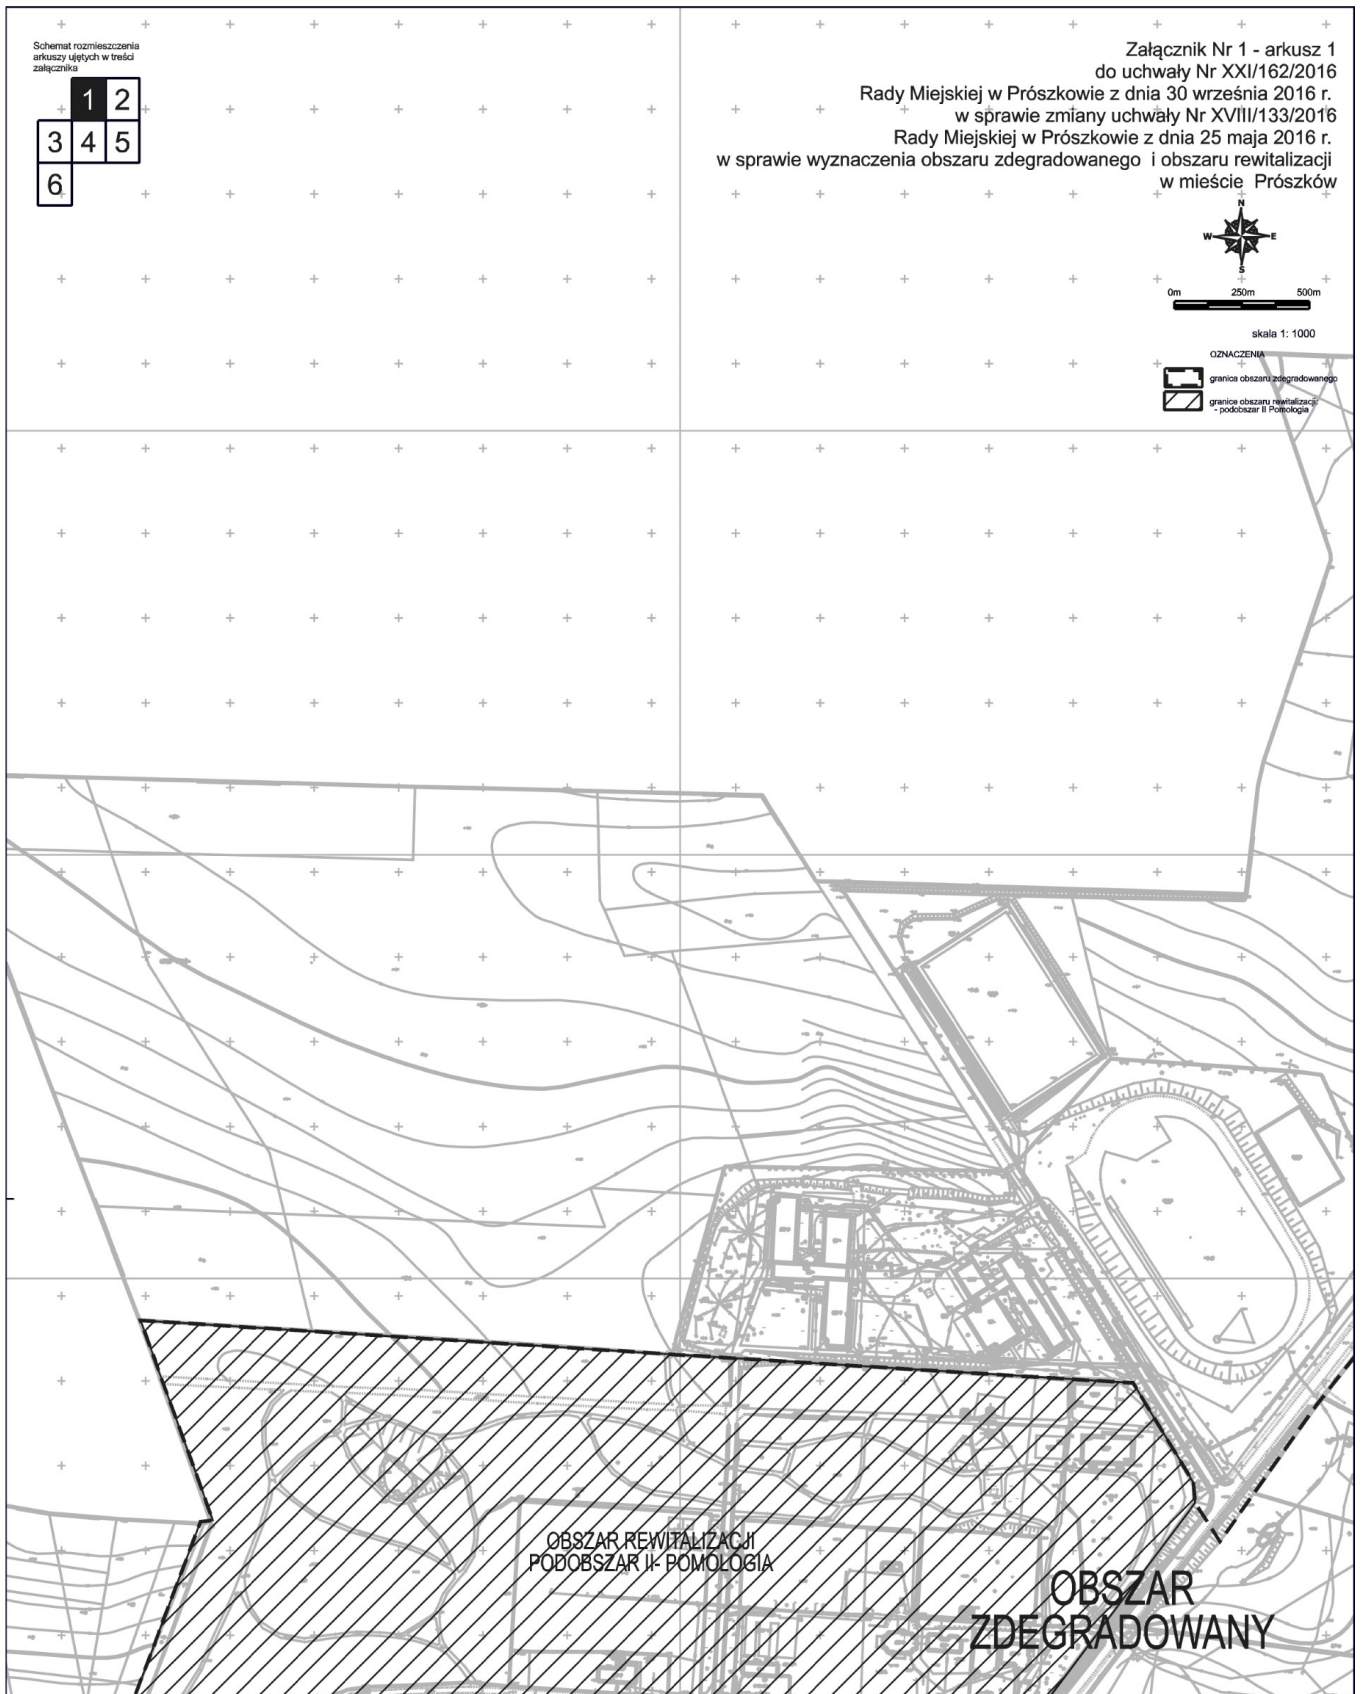

Schemat rozmieszczenia
arkuszy ujętych w treści
załącznika

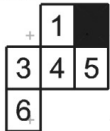


Załącznik Nr 1- arkusz 2
do uchwały Nr XXI/162/2016
Rady Miejskiej w Prószkowie z dnia 30 września 2016 r.
w sprawie zmiany uchwały Nr XVIII/133/2016
Rady Miejskiej w Prószkowie z dnia 25 maja 2016 r.
w sprawie wyznaczenia obszaru zdegradowanego i obszaru rewitalizacji
w mieście Prószków




0m 250m 500m


skala 1: 1000

OZNACZENIA


 granica obszaru zdegradowanego

**OBSZAR
ZDEGRADOWANY**

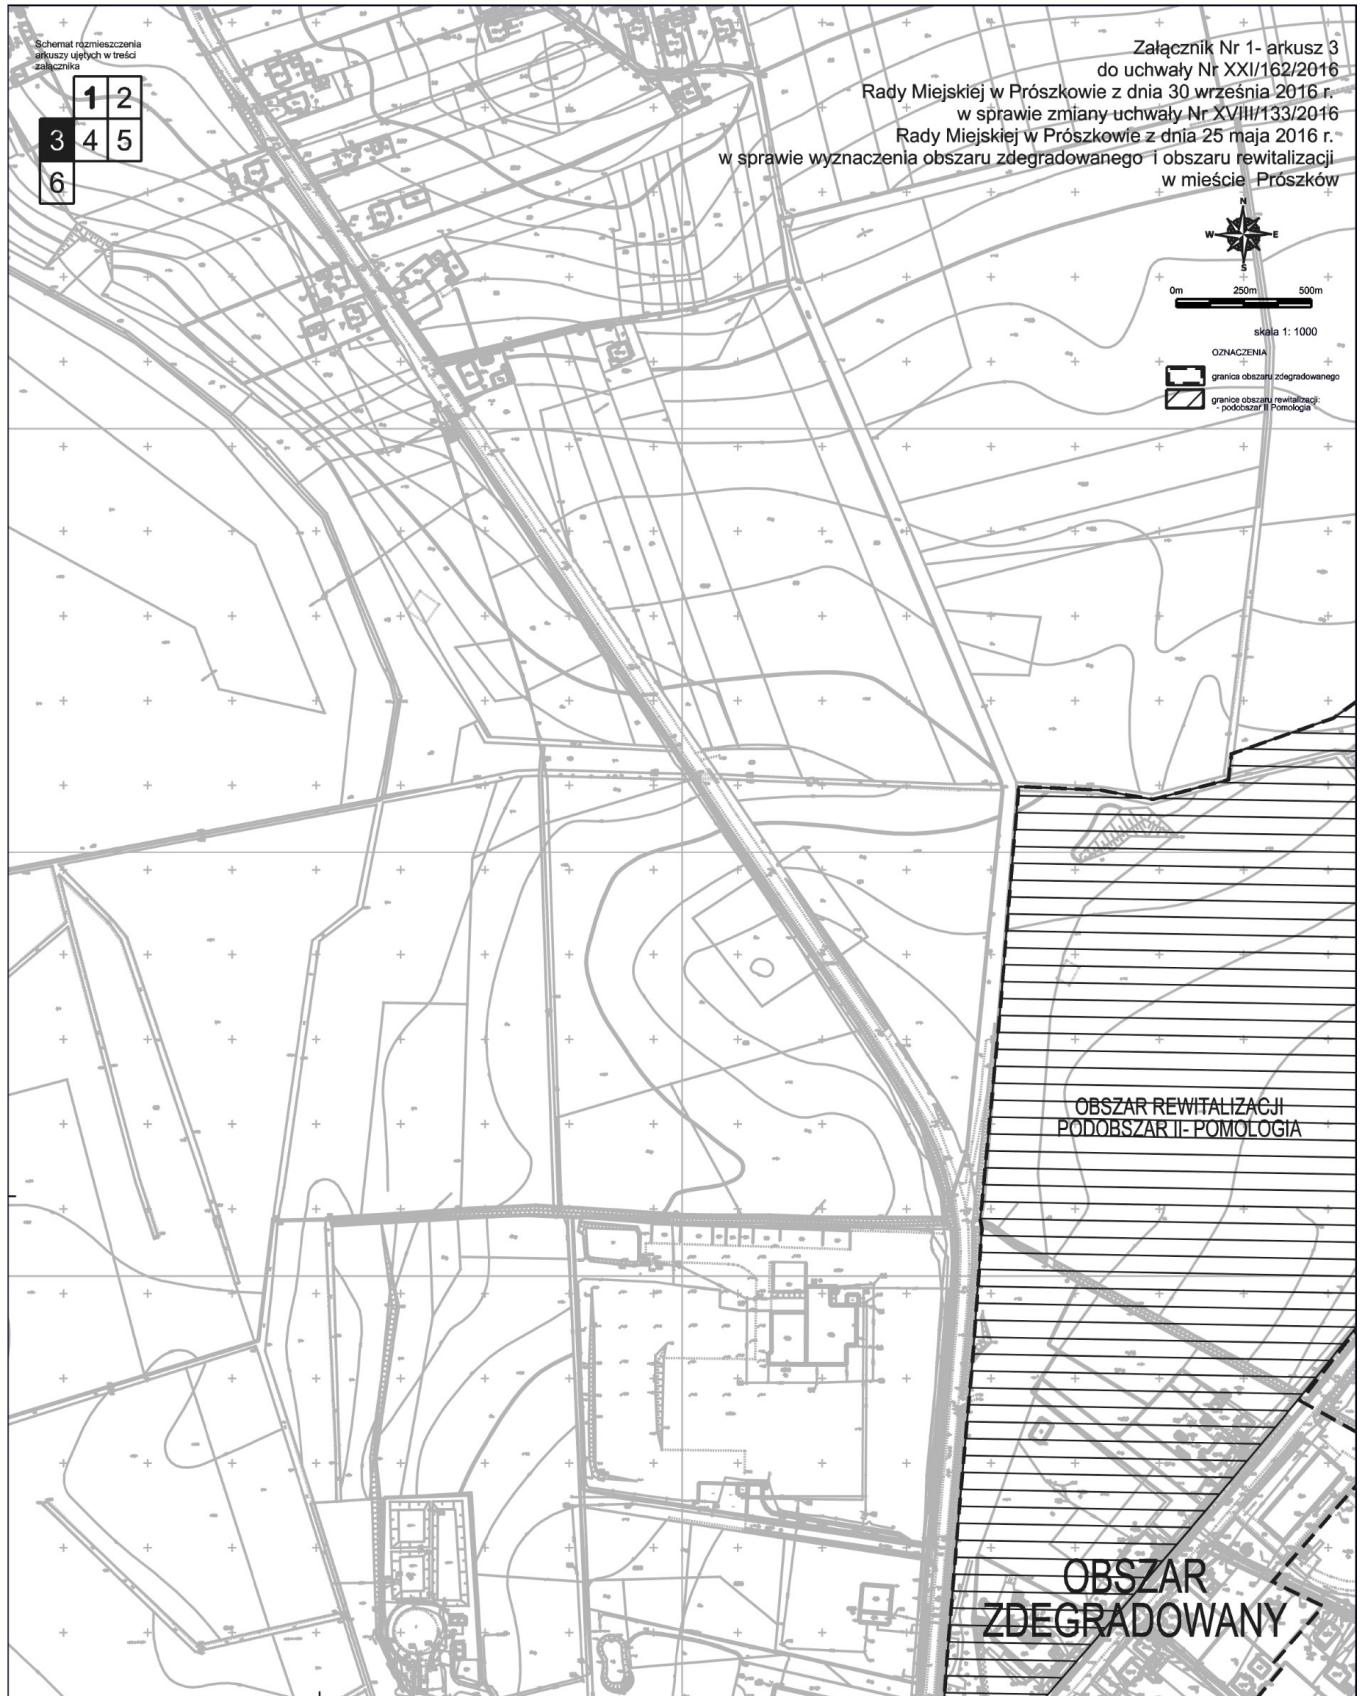

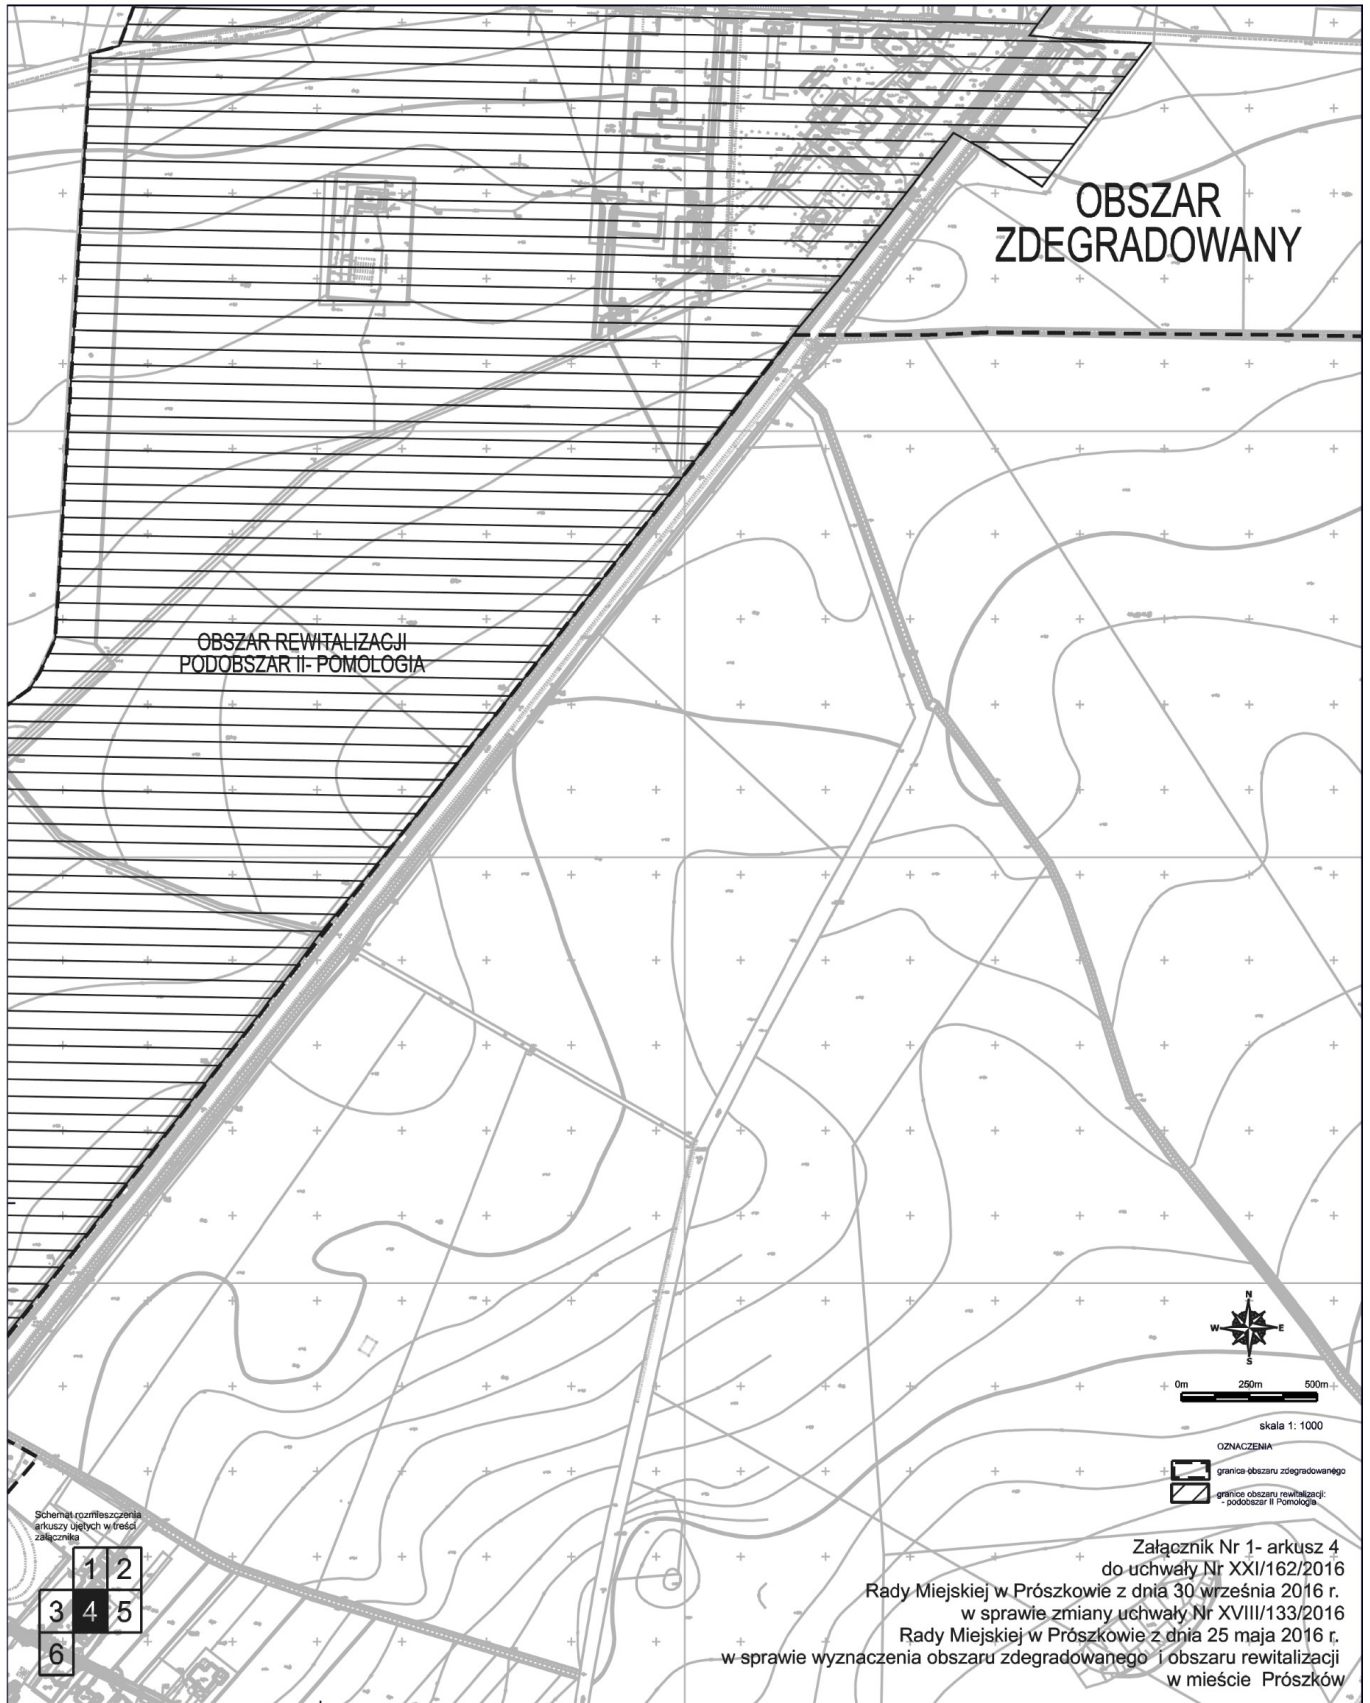

OBSZAR ZDEGRADOWANY

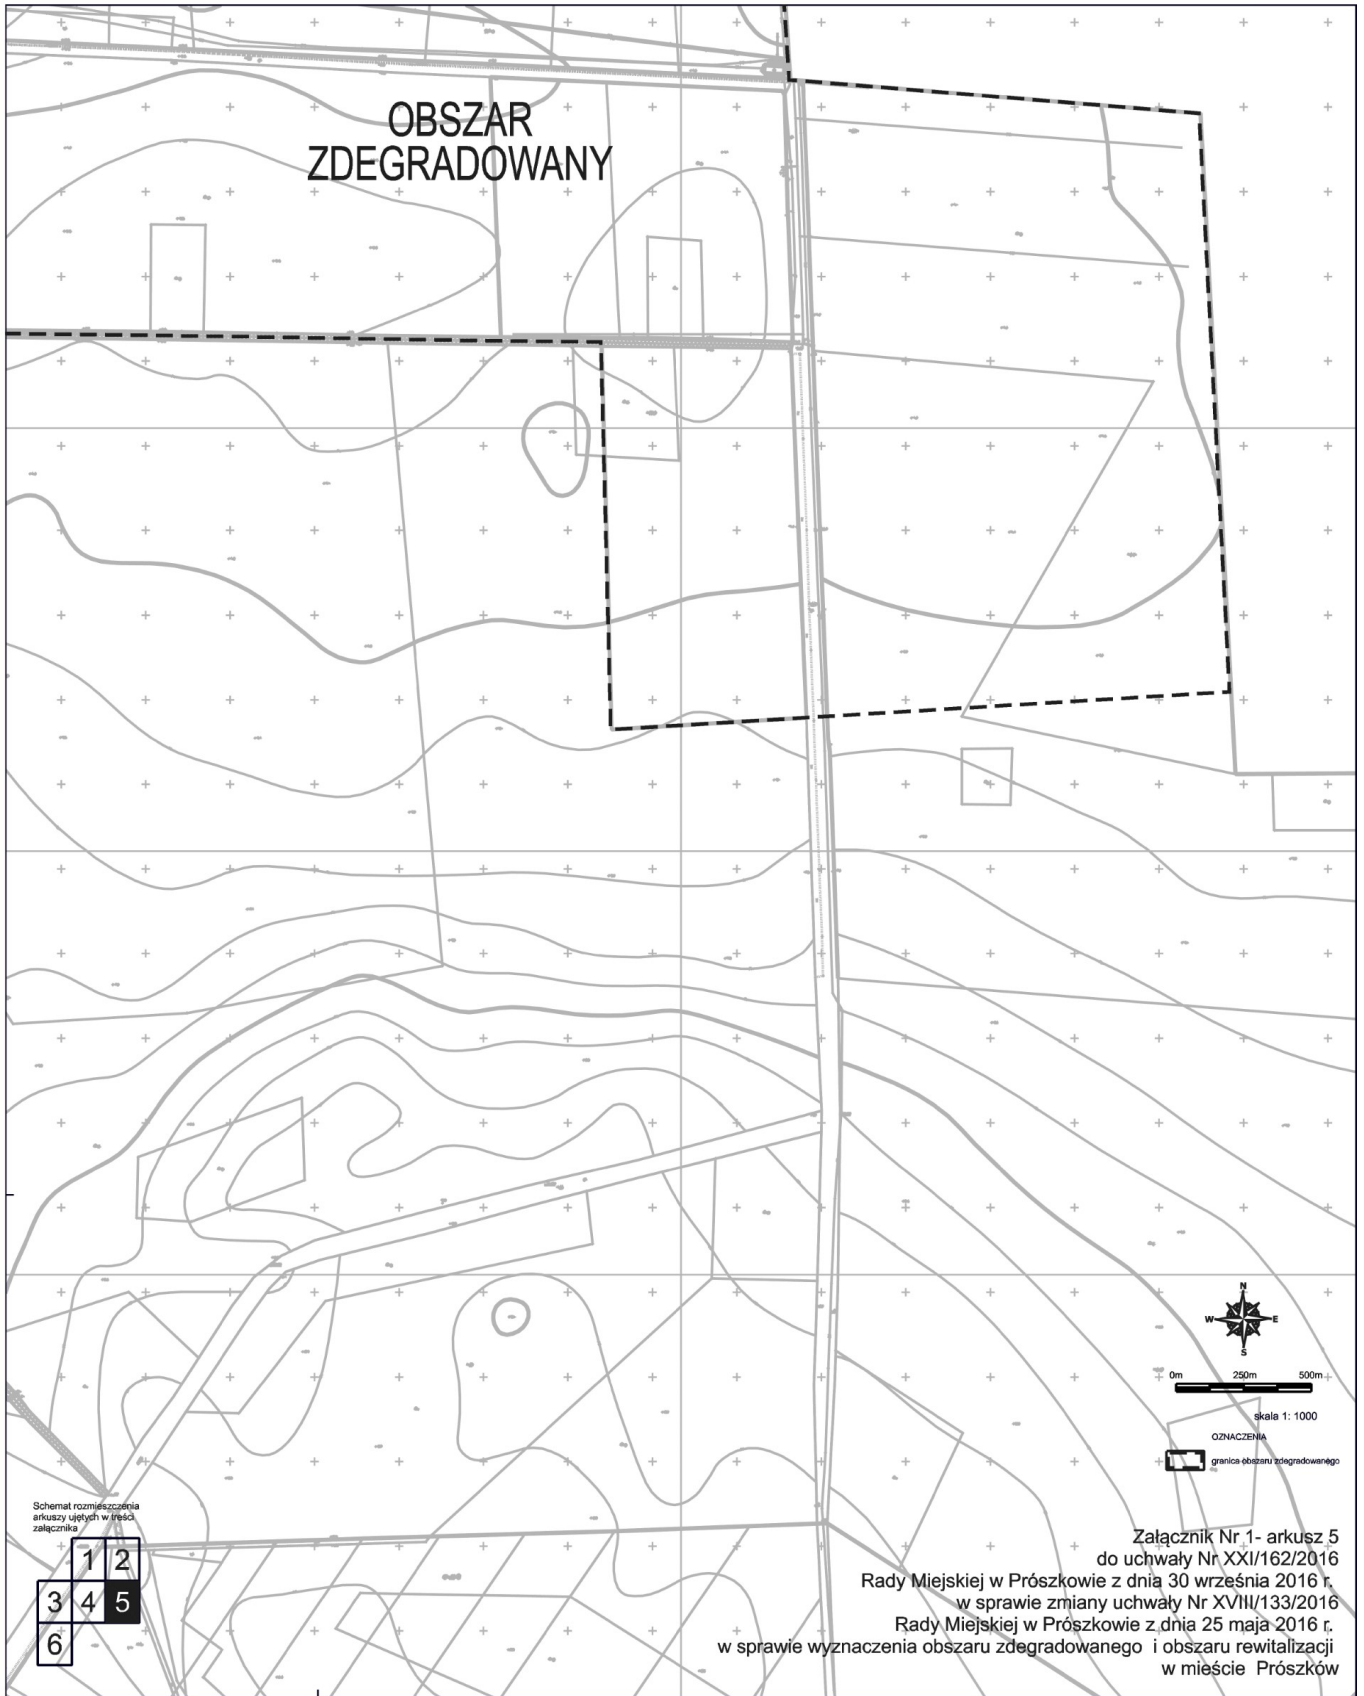

Schemat rozmieszczenia
arkuszy ujętych w treści
załącznika



0m 250m 500m

skala 1: 1000

OZNACZENIA
granicz obszaru zdegradowanego

Załącznik Nr.1- arkusz 5
do uchwały Nr XXI/162/2016
Rady Miejskiej w Prószkowie z dnia 30 września 2016 r.
w sprawie zmiany uchwały Nr XVIII/133/2016
Rady Miejskiej w Prószkowie z dnia 25 maja 2016 r.
w sprawie wyznaczenia obszaru zdegradowanego i obszaru rewitalizacji
w mieście Prószków

