Przekrój B-B

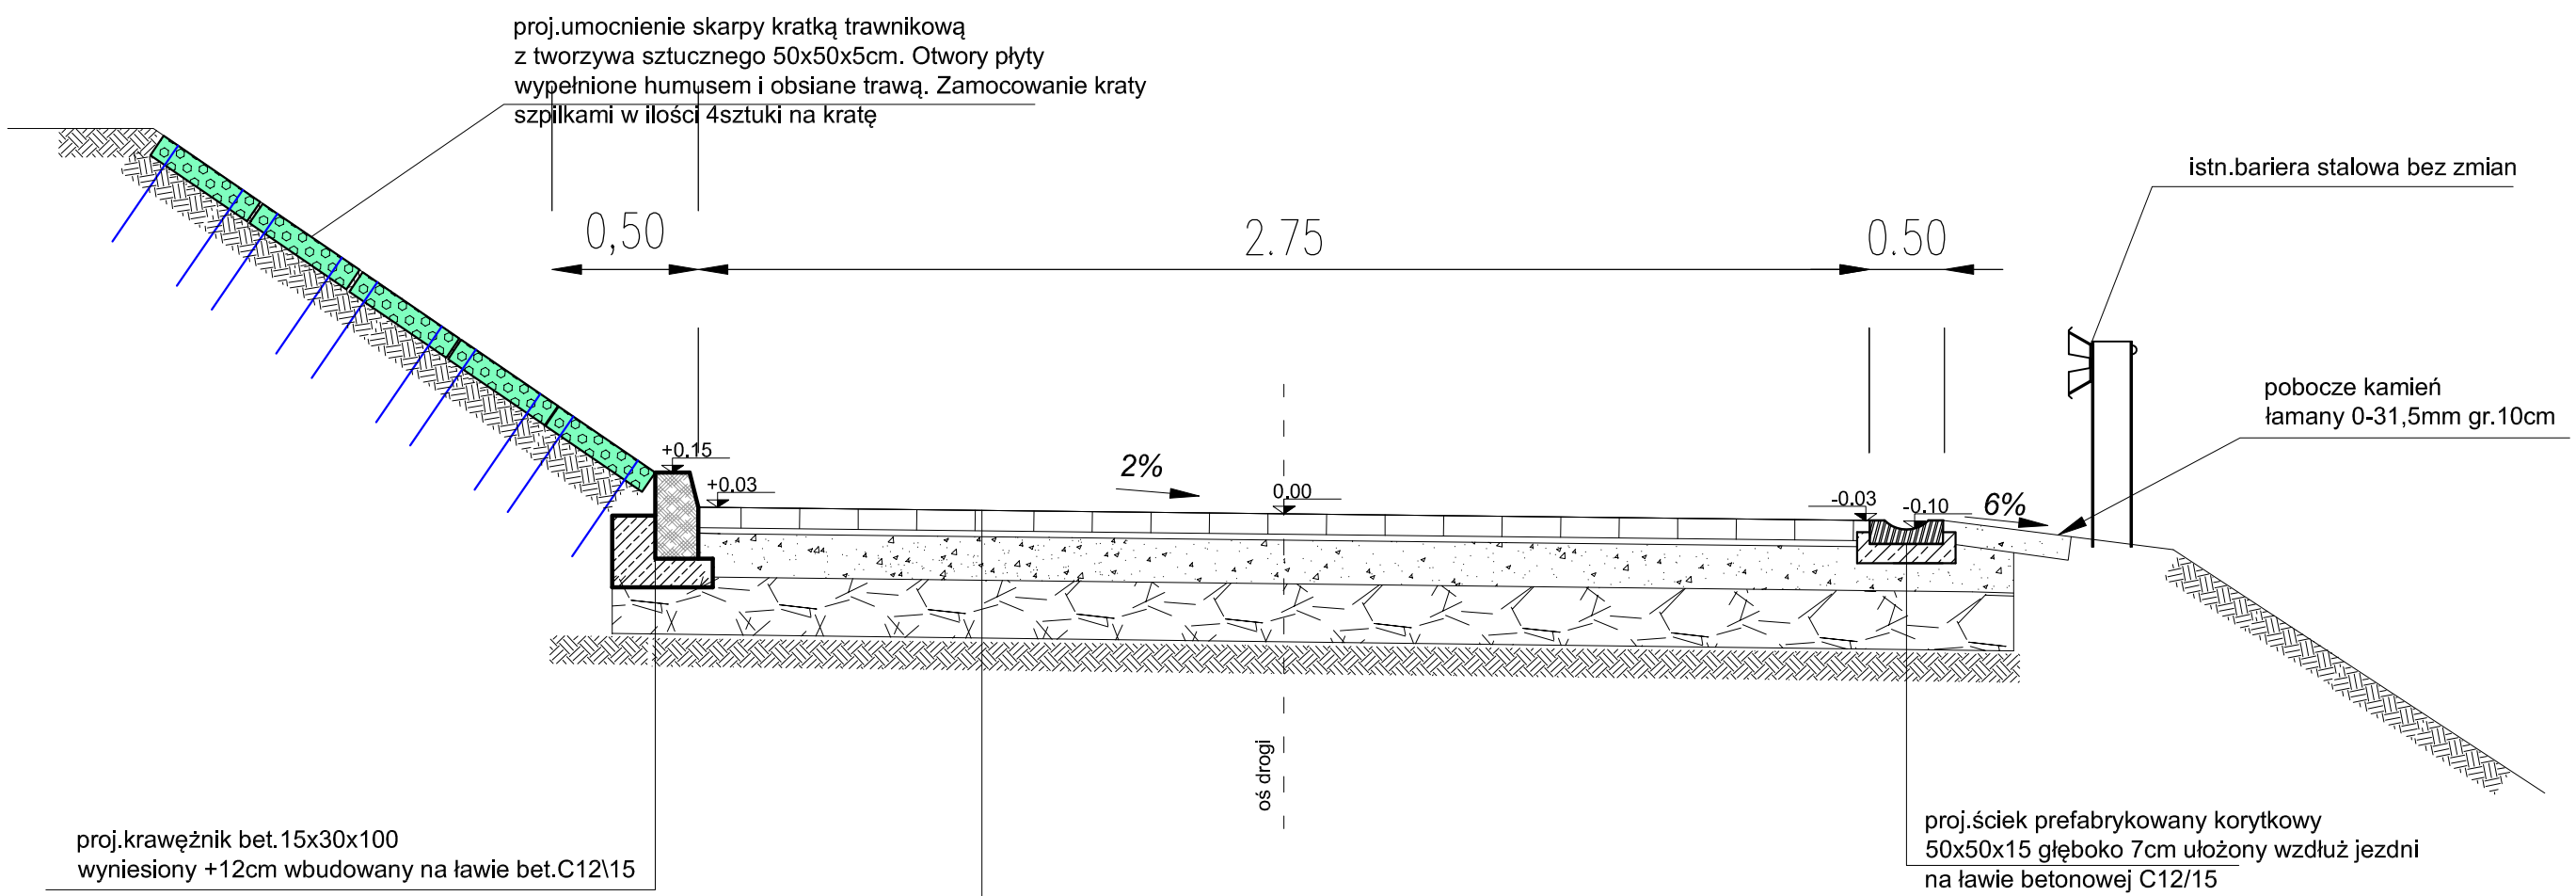

nawierzchnia drogi

- nawierzchnia z kostki bet. wibroprasowanej grub.**8cm**
- podsypka z miału kamiennego - grub. **3 cm**
- w-wa podbudowy z kamienia łamanego tłuczniowego lub bazaltowego 0-31,5 mm - grub. **15 cm**
- w-wa podbudowy z kamienia łamanego tłuczniowego lub bazaltowego 0-63,0 mm - grub. **25 cm**

DROGTOM 45-401 Opole ul.Chełmska 9/2 tel.0608 498 304			
PROJEKTOWAŁ:	mgr inż. Tomasz SOKULSKI		
Lokalizacja	m. Zimnice		
Temat	PRZEBUDOWA DROGI GMINNEJ ul.GÓRKI W MIEJSCOWOŚCI ZIMNICE	Skala	1: 25
		Data	03.2016
Przekrój B-B		Nr rys.	3