


# Przekrój C-C

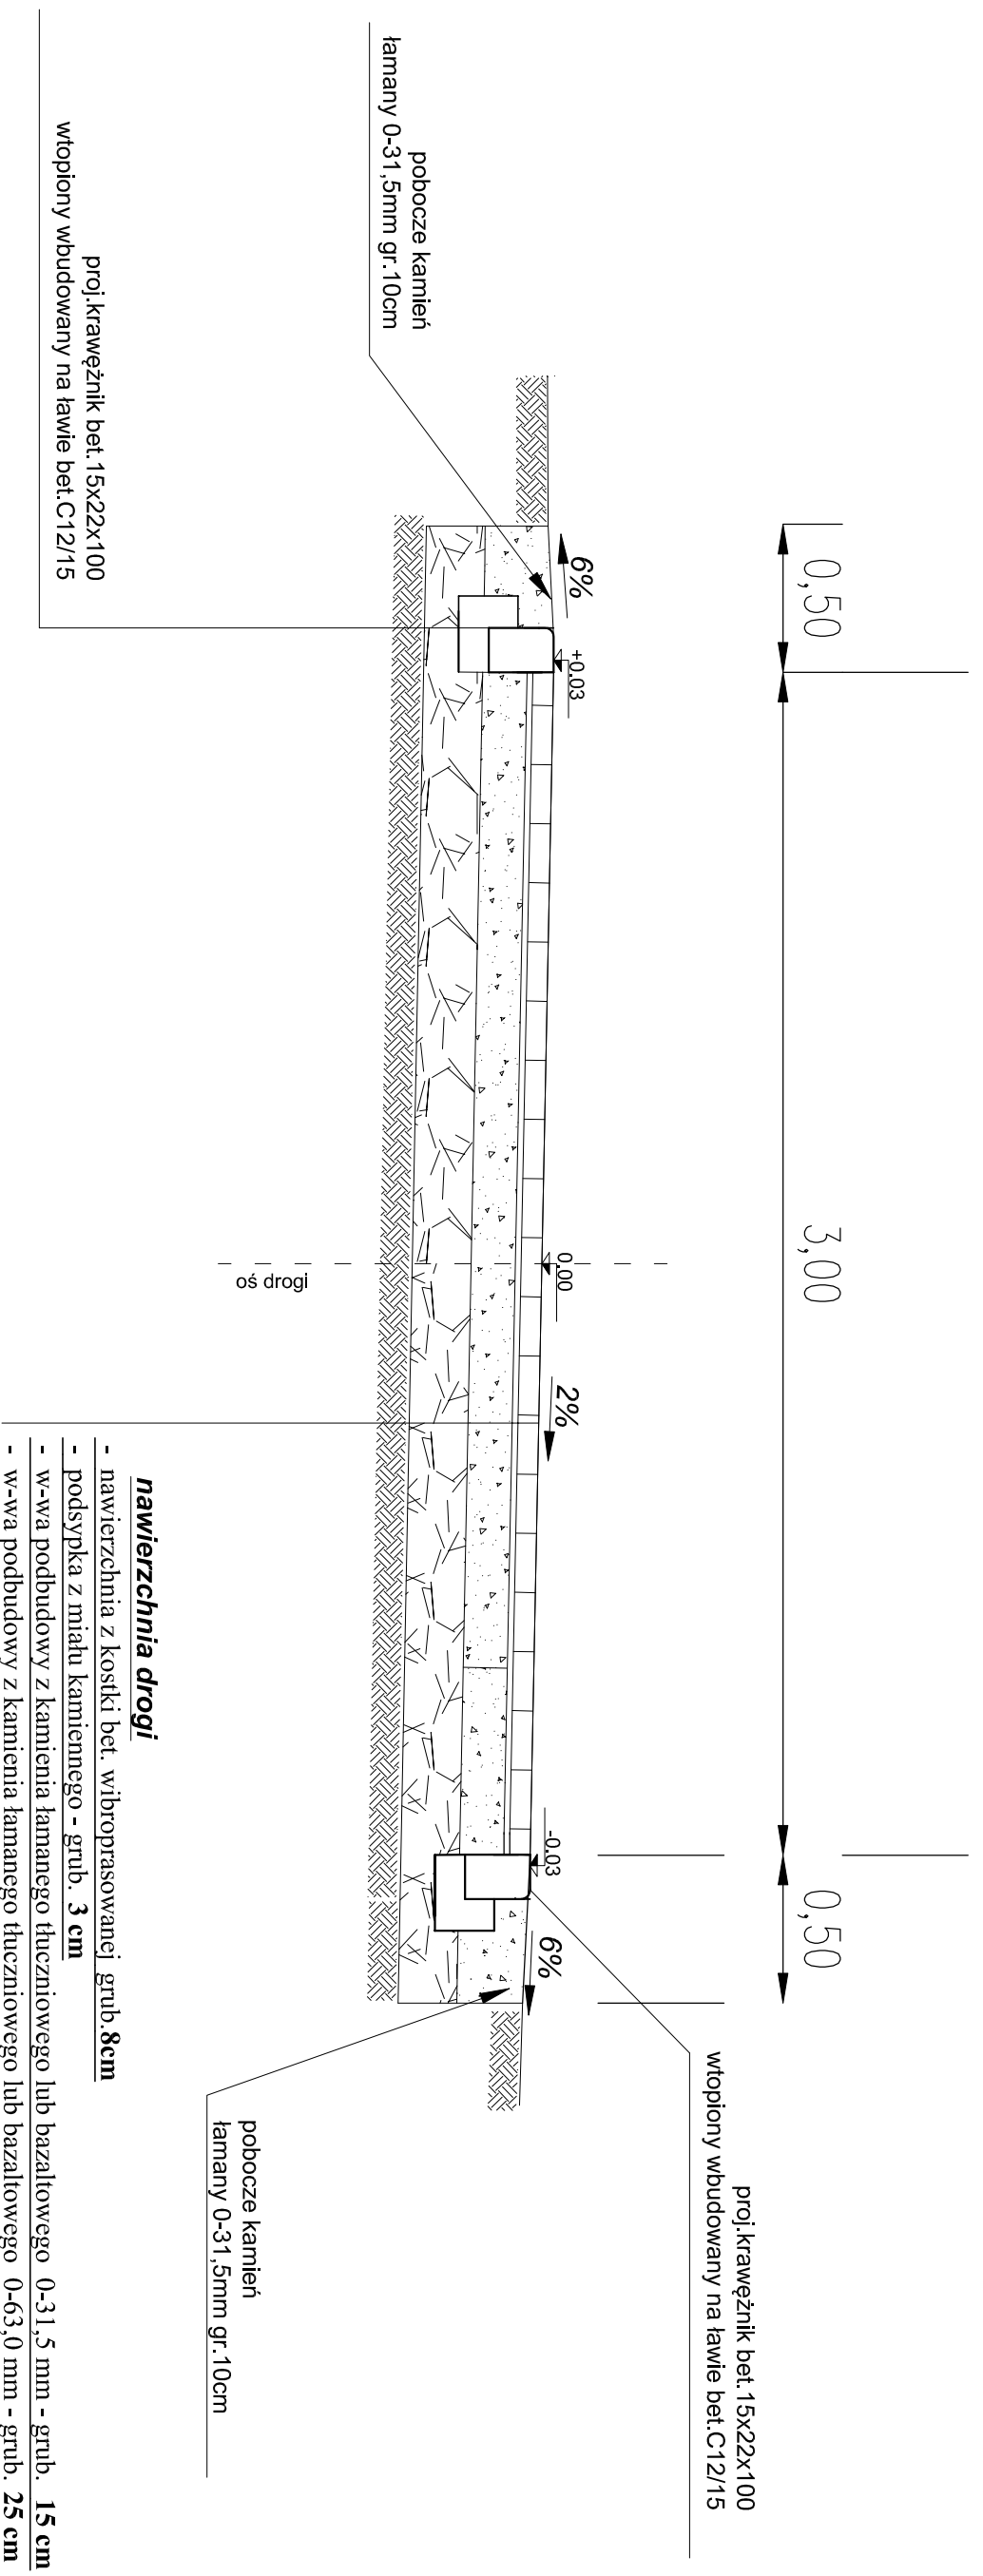

		DROG TOM 45-401 Opole ul. Chelmska 9/2 tel. 0608 498 304	
PROJEKTOWAŁ	mgr inż. Tomasz SOKULSKI	<i>[Signature]</i>	
Lokalizacja	m. Zimnice - ul. Górki		
Temat	PRZEBUDOWA DROGI GMINNEJ ul. GÓRKI W MIEJSCOWOŚCI ZIMNICE		
Przekrój C-C		Skala	1:25
		Data	03.2016
		Nr. r.	4