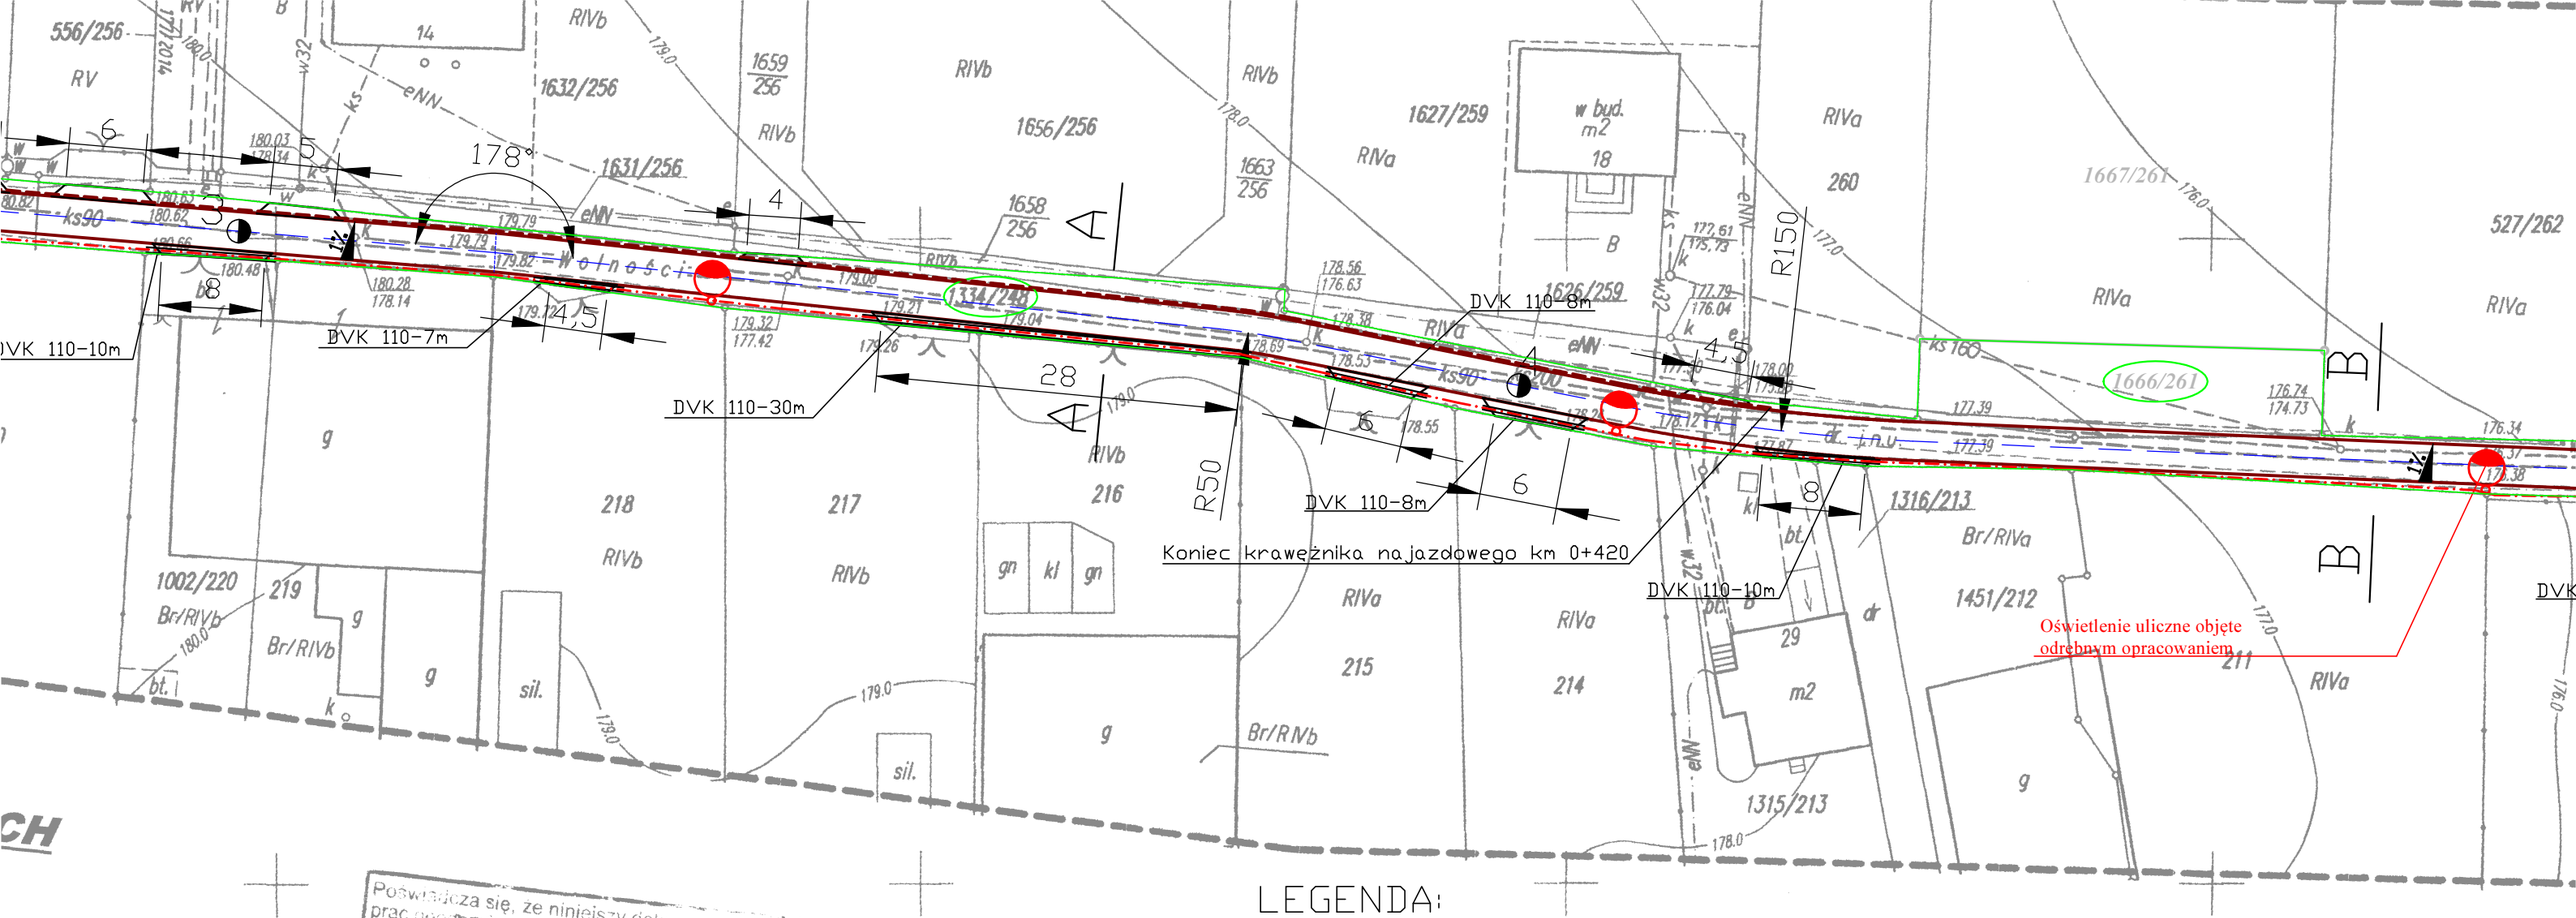

LEGENDA:

- Nawierzchnia bitumiczna drogi
- Nawierzchnia bitumiczna zjazdów
- Projektowany krawężnik najazdowy
- Projektowane oświetlenie uliczne (odrębne opracowanie)
- Projektowana kanalizacja deszczowa

0.1.999.2016
ych 1965
ia Kronsztadt 60
w w dziale III KW odnośnie
łużebnościami gruntowymi
zień : 2016-05- 11

r ...WIK
prawniony
el. 077 464 46 46
Wiejska 72.
kom. 604 101 516

Poświadcza się, że niniejszy dokument zawierający wyniki prac geodezyjnych i kartograficznych, który został opracowany w wyniku ... zawiera operat techniczny wpisany do ewidencji materiałów ... zasobu geodezyjnego i kartograficznego

P.1609.2016 1691
01 CZE. 2016

Imię i nazwisko, podpis osoby reprezentującej organ