PRZEKRÓJ B - B

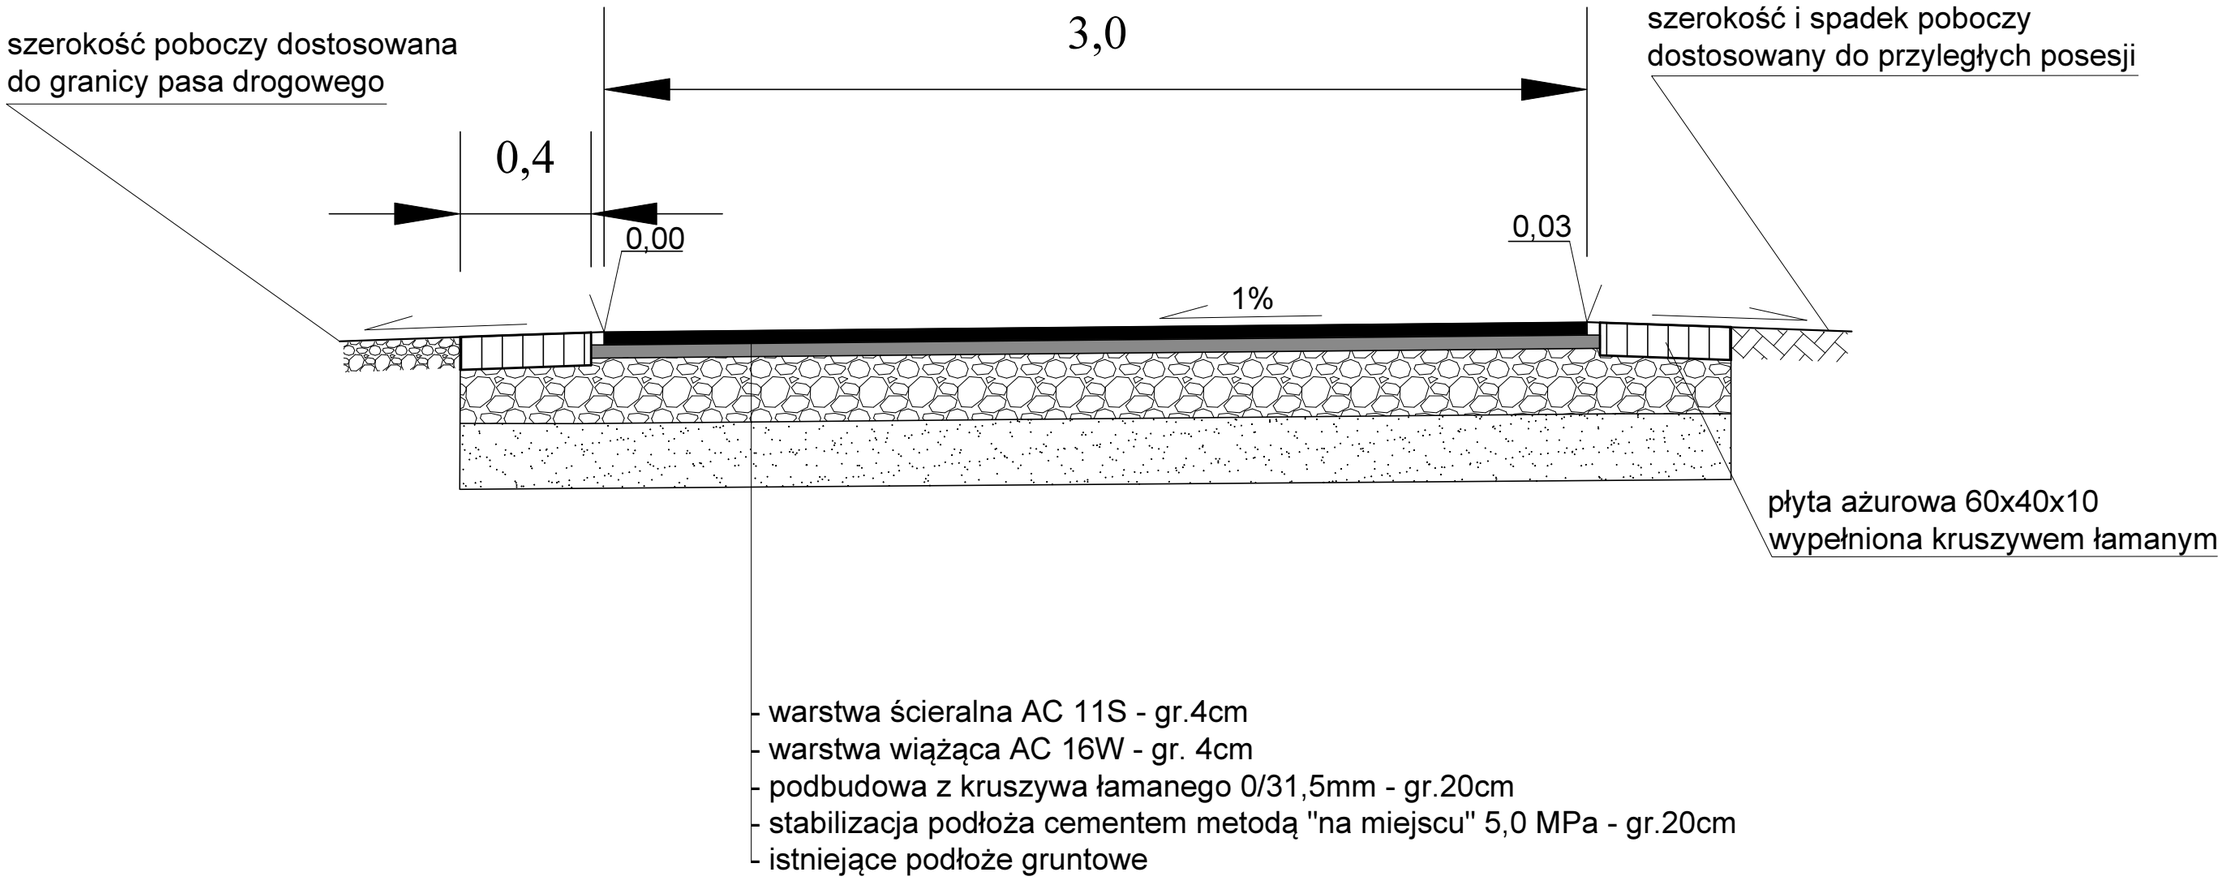

DROG TOM	DROGTOM 45-401 Opole ul.Chełmska 9/2 tel.0608 498 304 e-mail: drogtom@o2.pl www.drogtom.com.pl		
	PROJEKTOWAŁ mgr inż. Tomasz SOKULSKI		
Lokalizacja	ŹLINICE - GMINA PRÓSZKÓW		
Temat	PROJEKT PRZEBUDOWY DROGI GMINNEJ ULICY WOLNOŚCI W MIEJSCOWOŚCI ŹLINICE dz. nr 1334/248, 1666/261	Skala 1: 25 Nr. rys.	
PRZEKRÓJ POPRZECZNY B-B			