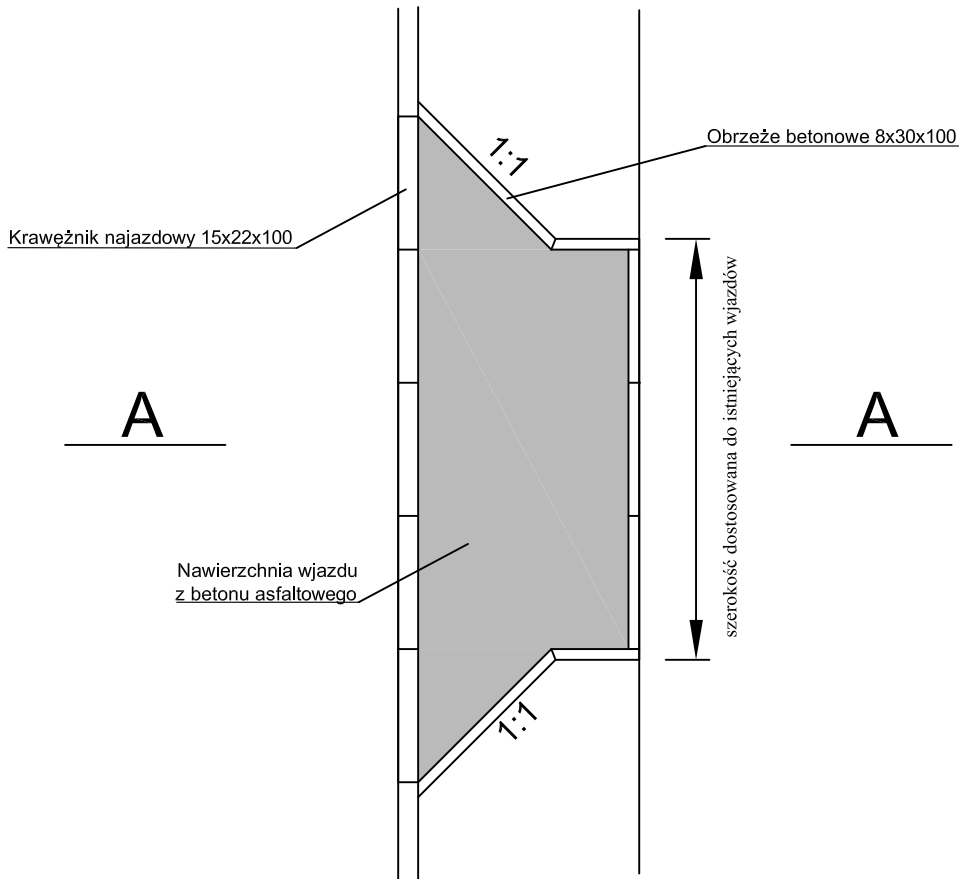
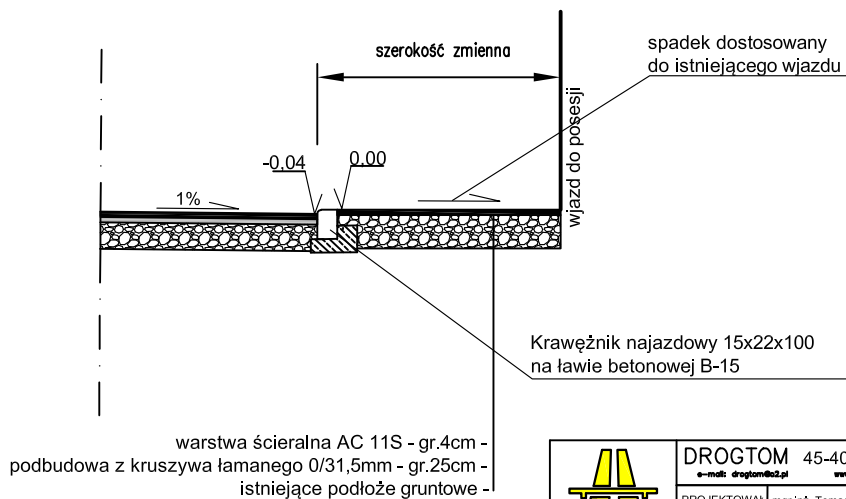

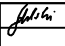


Widok ogólny wjazdu do posesji



A - A



	DROGTOM 45-401 Opolo ul.Chełmska 9/2 tel.0608 498 304 e-mail: drogtom@o2.pl www.drogtom.com.pl	
	PROJEKTOWAŁ mgr inż. Tomasz SOKULSKI	
	Lokalizacja	ŻLINICE - GMINA PRÓSZKÓW
Temat	PROJEKT PRZEBUDOWY DROGI GMINNEJ ULICY WOLNOŚCI W MIEJSCOWOŚCI ŻLINICE dz. nr 1334/248	Skala 1: 50 Nr. rys.
WIDOK OGÓLNY WJAZDU DO POSESJI		