Przekrój A-A

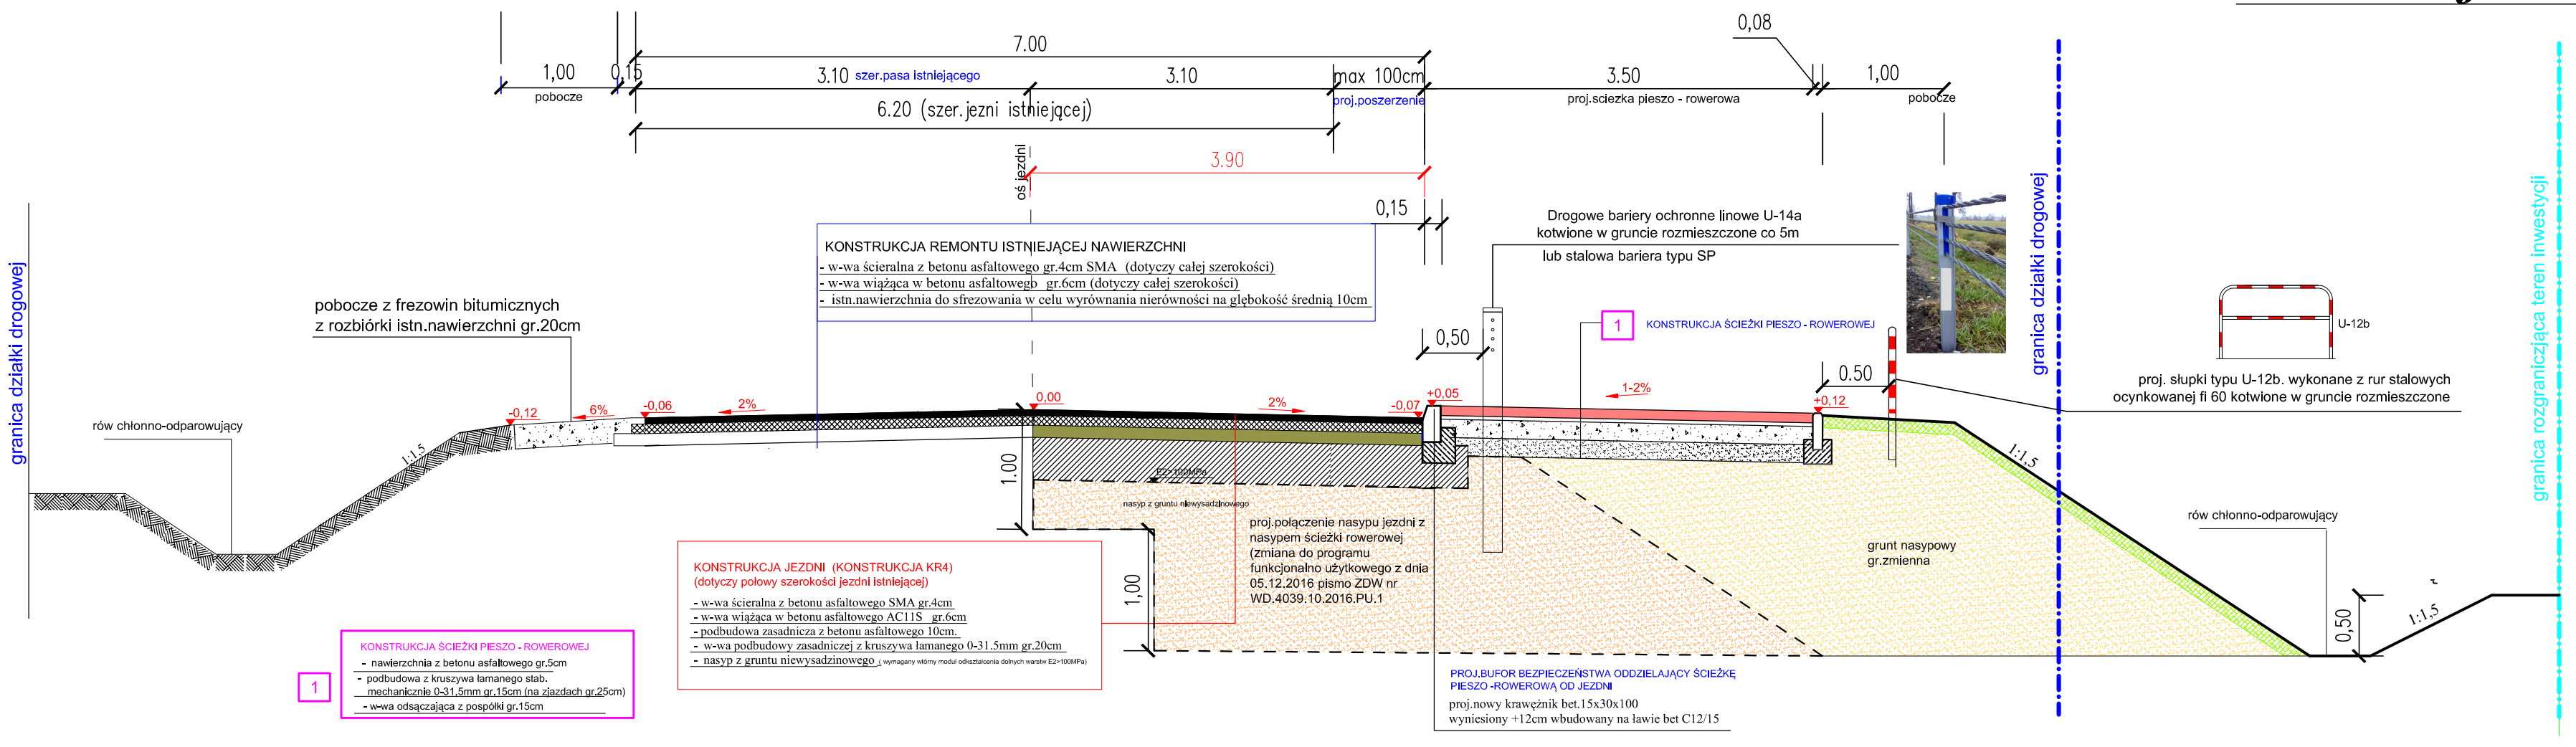

DROGTOM Opole ul.Chełmska 9/2 tel/fax 077 551 55 93
PROJEKTOWAŁ: mgr inż. Tomasz SOKOLSKI
OPRACOWAŁ: mgr inż. Grzegorz Kaczmarek

Lokalizacja: ZLOTNIKI - PRÓSZKÓW (POMOLOGIA)

Temat: PROGRAM FUNKCJONALNO UŻYTKOWY DLA BUDOWY ŚCIEŻKI PIESZO-ROWEROWEJ WZDŁUŻ DROGI WOJEWÓDZKIEJ NR 414 NA ODCINKU ZLOTNIKI - PRÓSZKÓW (POMOLOGIA)

Skala: 1:25

Data: 11.2016

Arkusz: 4

PRZEKRÓJ A—A