




WIDOK Z GÓRY

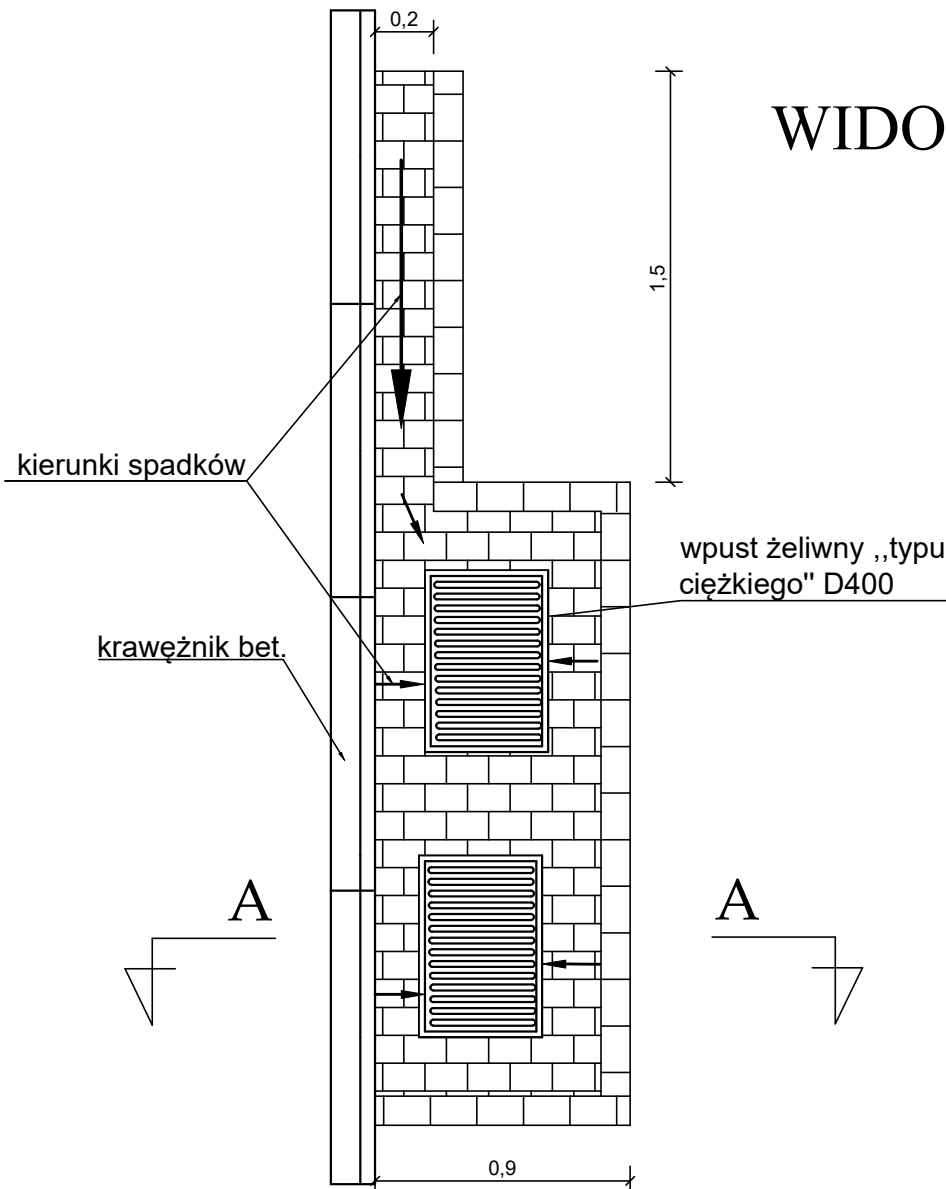

Kostka betonowa wibroprasowana - gr.6cm

Kostka betonowa wibroprasowana - gr.8cm

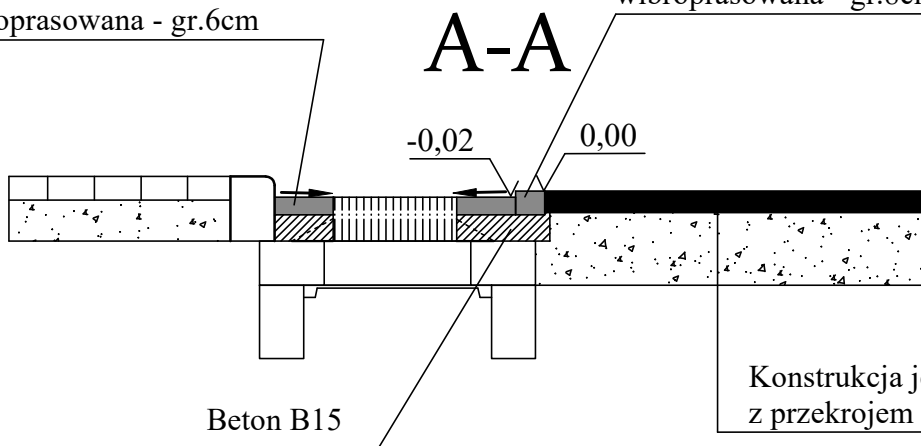


	DROGTOM Opole ul. Chełmska 9/2 tel 608 498 304 <small>e-mail: drogtom@o2.pl www.drogtom.com.pl</small>		
	PROJEKTOWAŁ	mgr inż. Tomasz SOKULSKI	
Lokalizacja	FOLWARK UL. LIPOWA		
Temat	PRZEBUDOWA DROGI GMINNEJ - ULICY LIPOWEJ W MIEJSCOWOŚCI FOLWARK		Skala 1:25 data 08.2018r
SZCZEGÓŁ NR 1			

Szczegół wbudowania krawężnika najazdowego 15x22x100

Krawężnik drogowy
betonowy 15 x 22 x 100

Ława betonowa
Beton C12/15

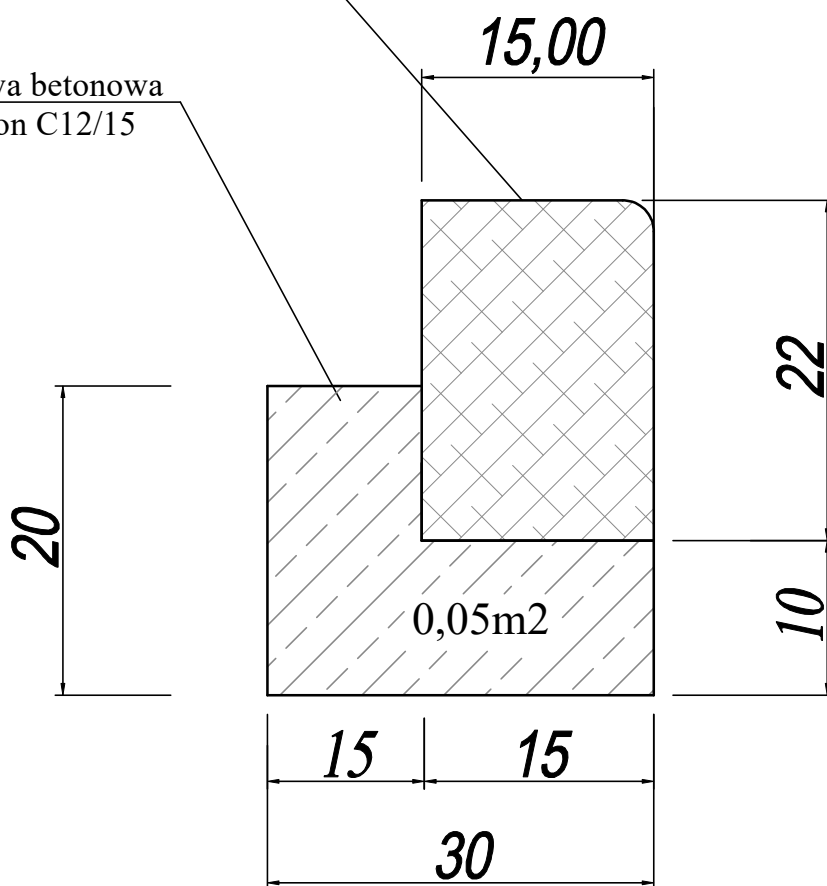

	DROG TOM 45-401 Opole ul. Chełmska 9/2 tel. 0608 498 304 <small>e-mail: drogatom@o2.pl www.drogatom.com.pl</small>		
	PROJEKTOWAŁ	mgr inż. Tomasz SOKULSKI	<i>[Signature]</i>
	OPRACOWAŁ		
Lokalizacja	FOLWARK UL. LIPOWA		
Temat	PRZEBUDOWA DROGI GMINNEJ - ULICY LIPOWEJ W MIEJSCOWOŚCI FOLWARK		Skala 1:5
			DATA 08.2018
Szczegół wbudowania krawężnika najazdowego 15x22x100			