


# Przekrój A-A

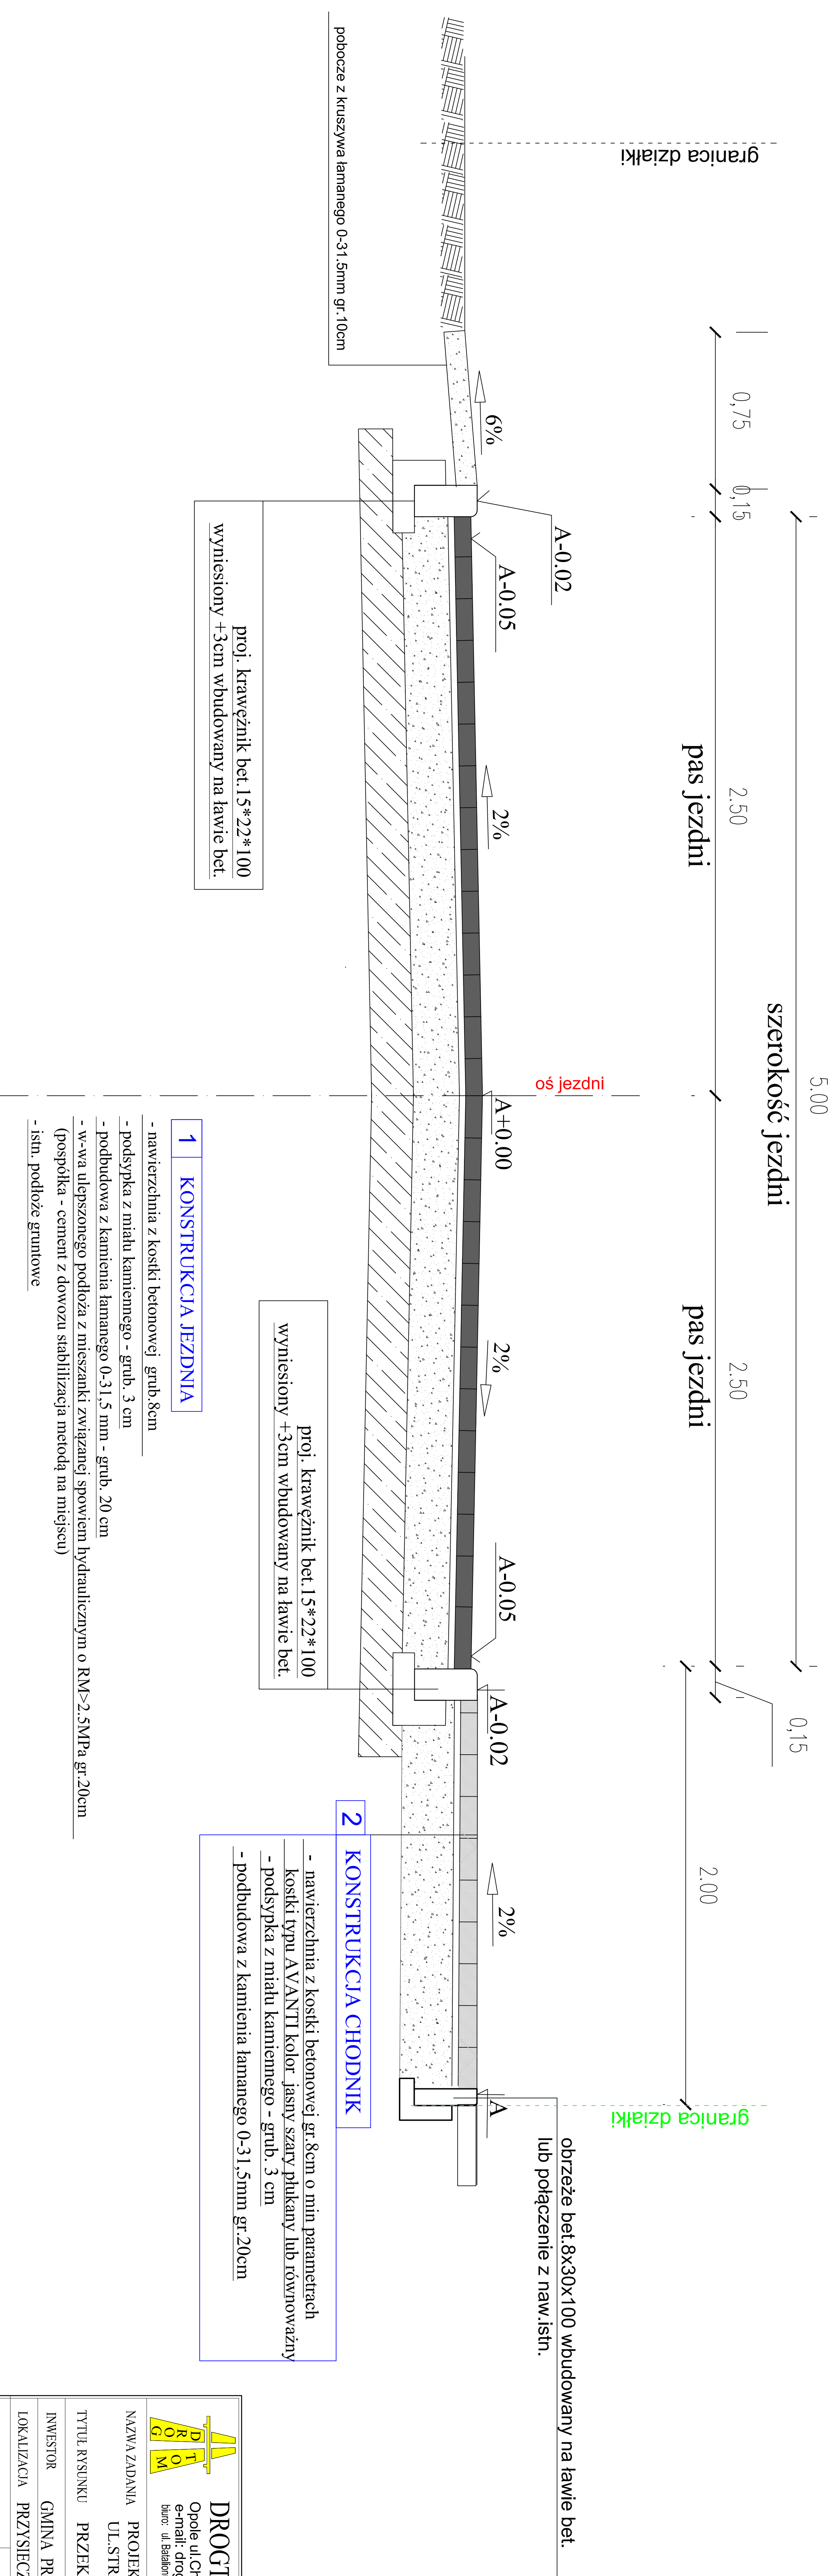

<b>DRGOTM</b> Opole ul. Chemiczna 9/2 tel. www.drogotm.com.pl e-mail: drogotm@o2.pl biuro: ul. Balbina 25a 45-202 Opole tel. 668 488 301	
NAZWA ZADANIA	PROJEKT PRZEBUDOWY DROGI GMINNEJ UL. STRAŻACKIEJ W M. PRZYSIECZ
TYTUŁ WYSIŃKU	PRZEKRÓJ A-A
INWESTOR	GINNA PRÓSZKÓW
LOKALIZACJA	PRZYSIECZ UL. STRAŻACKA
PROJEKTANT	NAZWISKO
OPRACOWAŁ	PODPIS
PROJEKTANT	
DATA	NR WYSIŃKU