
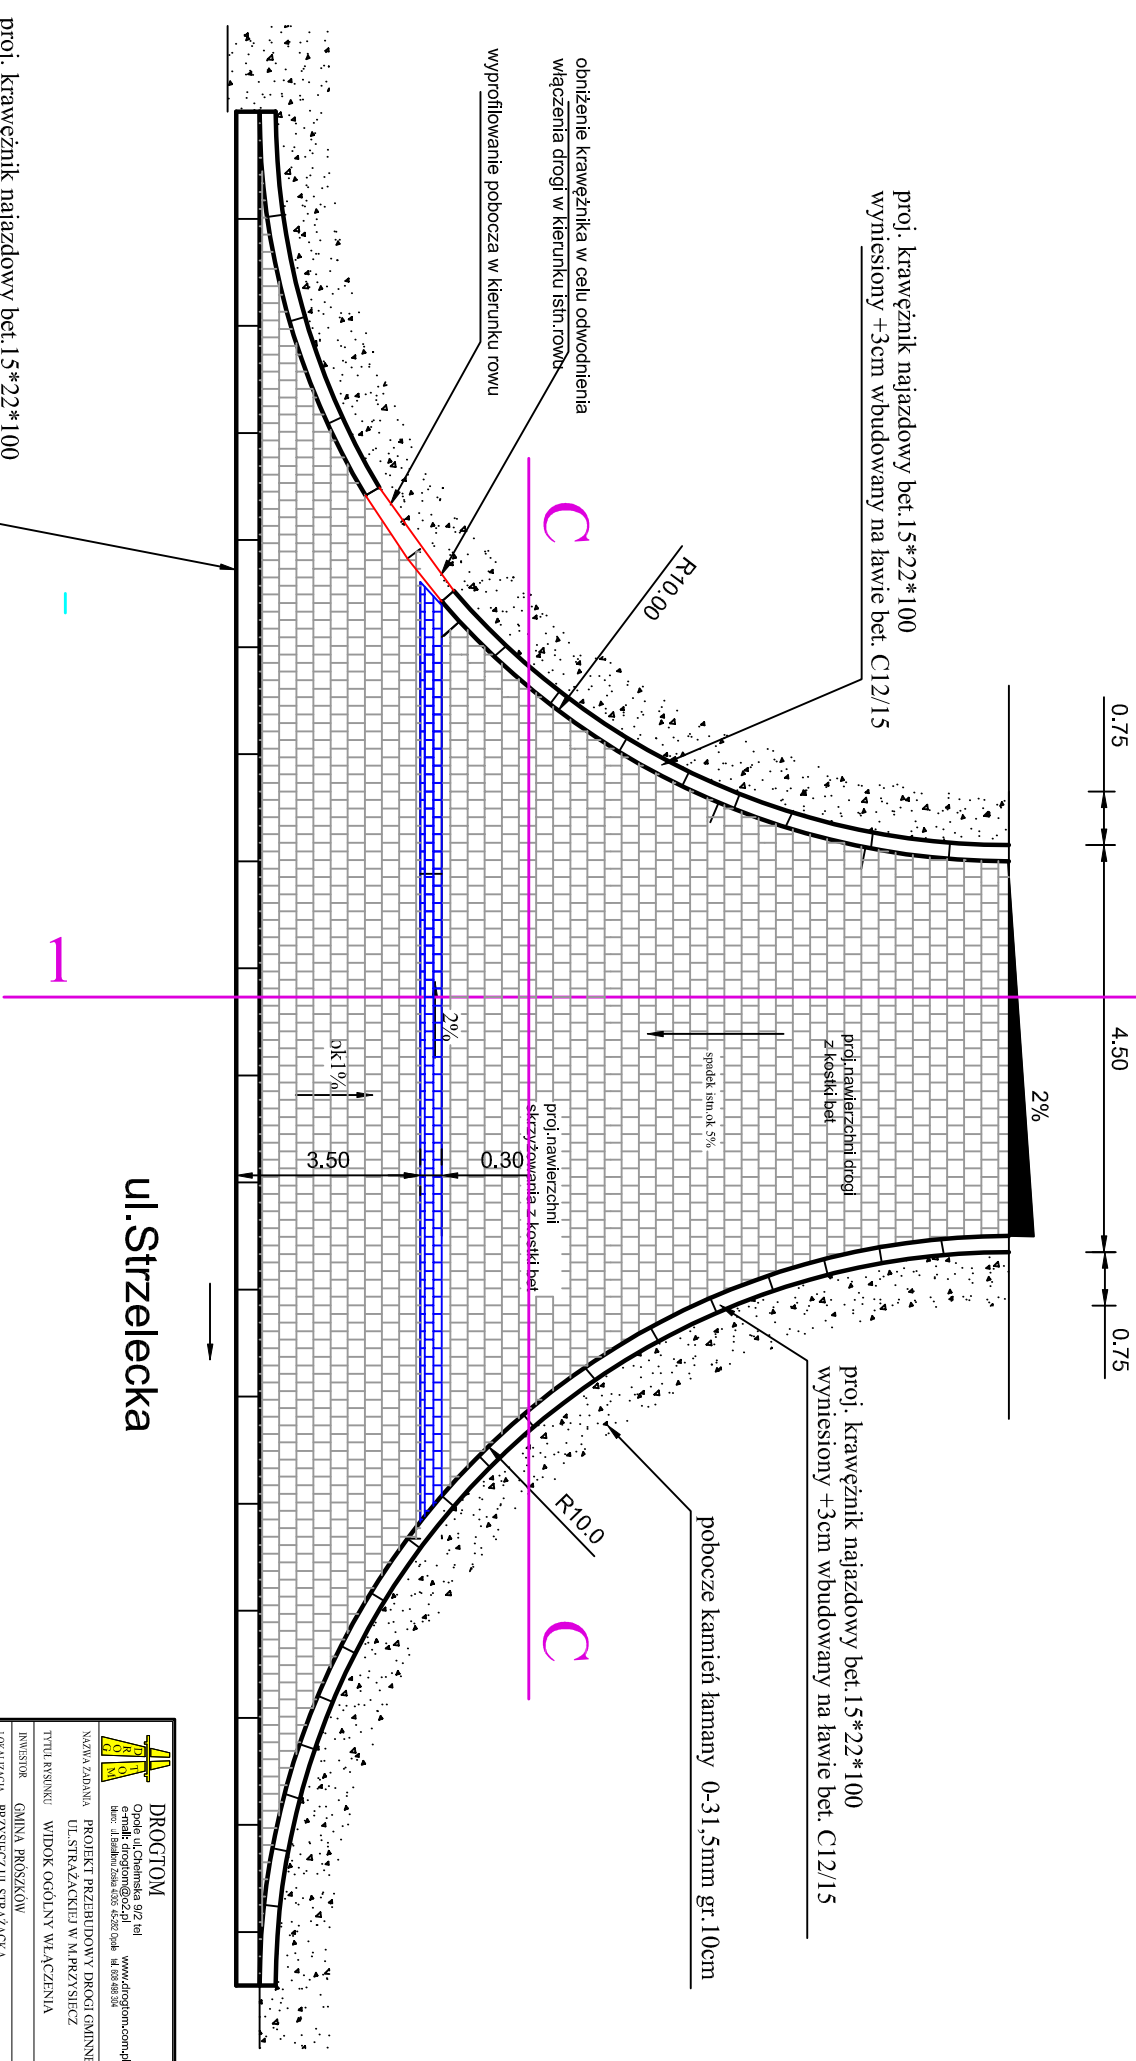


# Widok ogólny

WŁĄCZENIE DO UL. STRZELECKIEJ

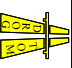

ul. Strzelecka

NAZWA ZADANIA: PROJEKT PRZEBUDOWY DROGI GMINNEJ UL. STRAZACKIEJ W M. PRZYSIECZ	
TYTUŁ RYSUNKU: WIDOK OGÓLNY WŁĄCZENIA	
LOKALIZACJA:	PRZYSIECZ UL. STRAZACKA
PROJEKTANT:	mgr inż. Tomasz Skalski
OPRACOWANIE:	mgr inż. Grzegorz Kozłowski
PROJEKTANT:	mgr inż. Grzegorz Kozłowski
DATA:	07/2018
SKALA:	1 : 50
WERSJA:	D/7

proj. krawężnik najazdowy bet. 15\*22\*100  
