

Jednostka projektująca:
Gmina Proszków
 ul. Opolska 17
 46-100 Proszków
 Zastępca Przewodniczącego Zarządu
 części boczna od drogi wojewódzkiej nr 415

Zamawiający:
Gmina Proszków
 ul. Opolska 17
 46-100 Proszków
 Prezydent Gminy Proszków


Na działkach nr: 602/163, 174, 423/173, 428/170 k.m. 1; 717/1, 714.1 k.m.3
 obręb: Zimnice Wielkie, Gmina Proszków

Przebieg linii:
 237R40P
 13960P

Projekt drogi:
 26.07.2019 r. rys. 2

PRZEKRÓJ PODŁUŻNY droga A-B

Skala 1 : 50/500

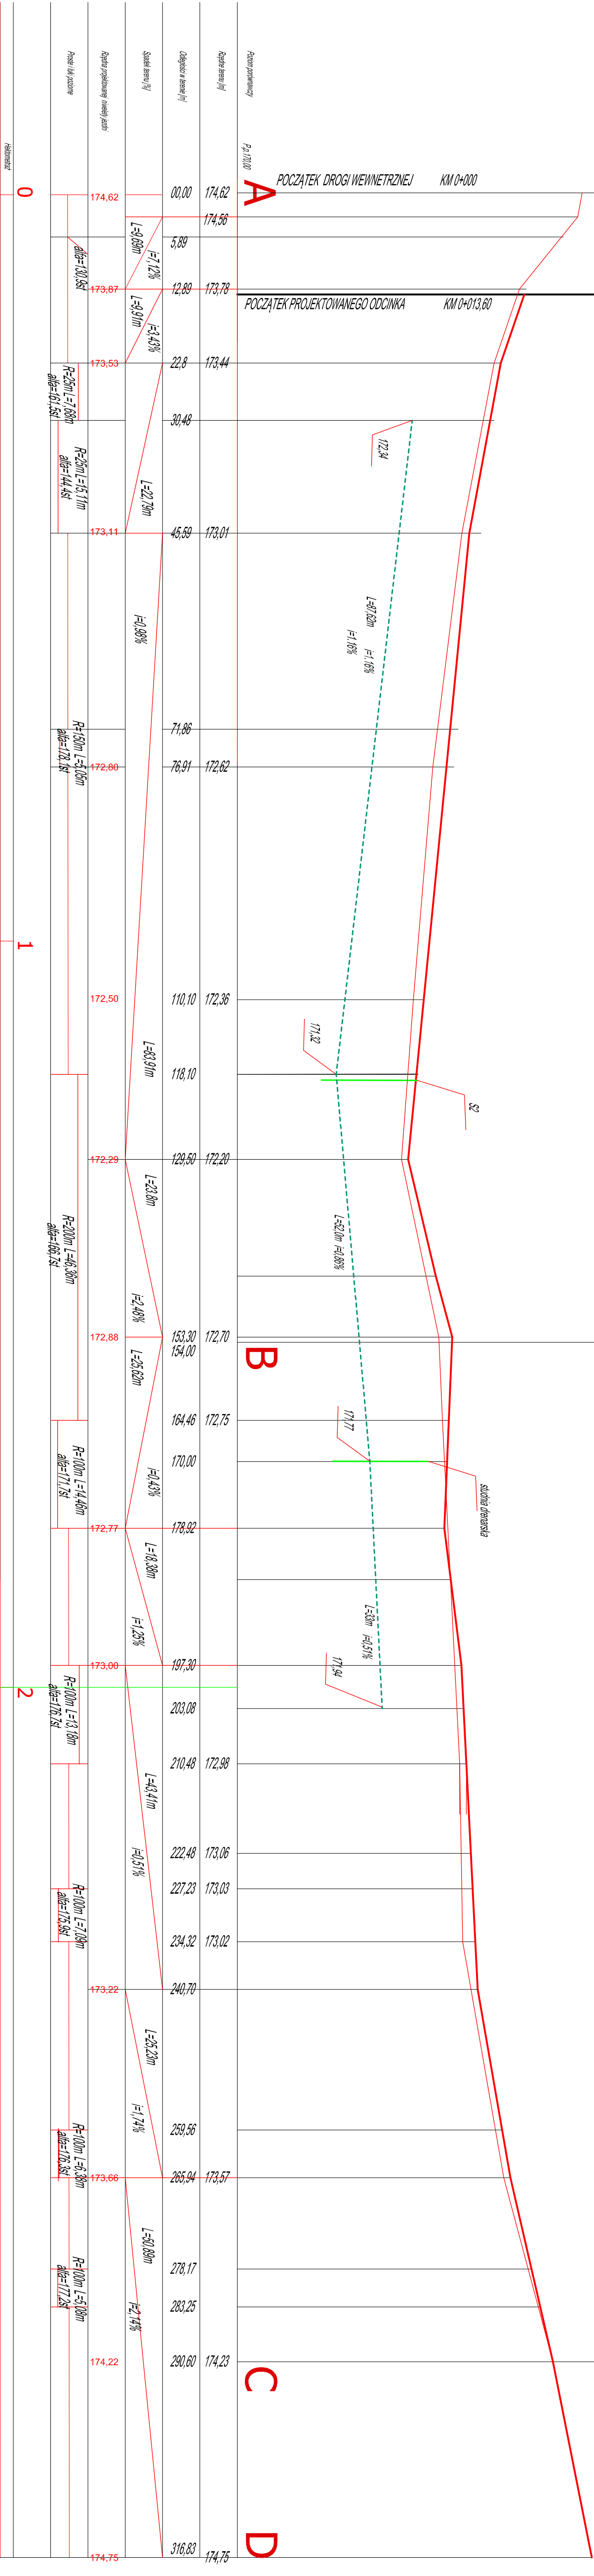

PRZEKRÓJ PODŁUŻNY droga F-B

Skala 1 : 50/500

