


WIDOK OGÓLNY ZJAZDU DO POSESJI

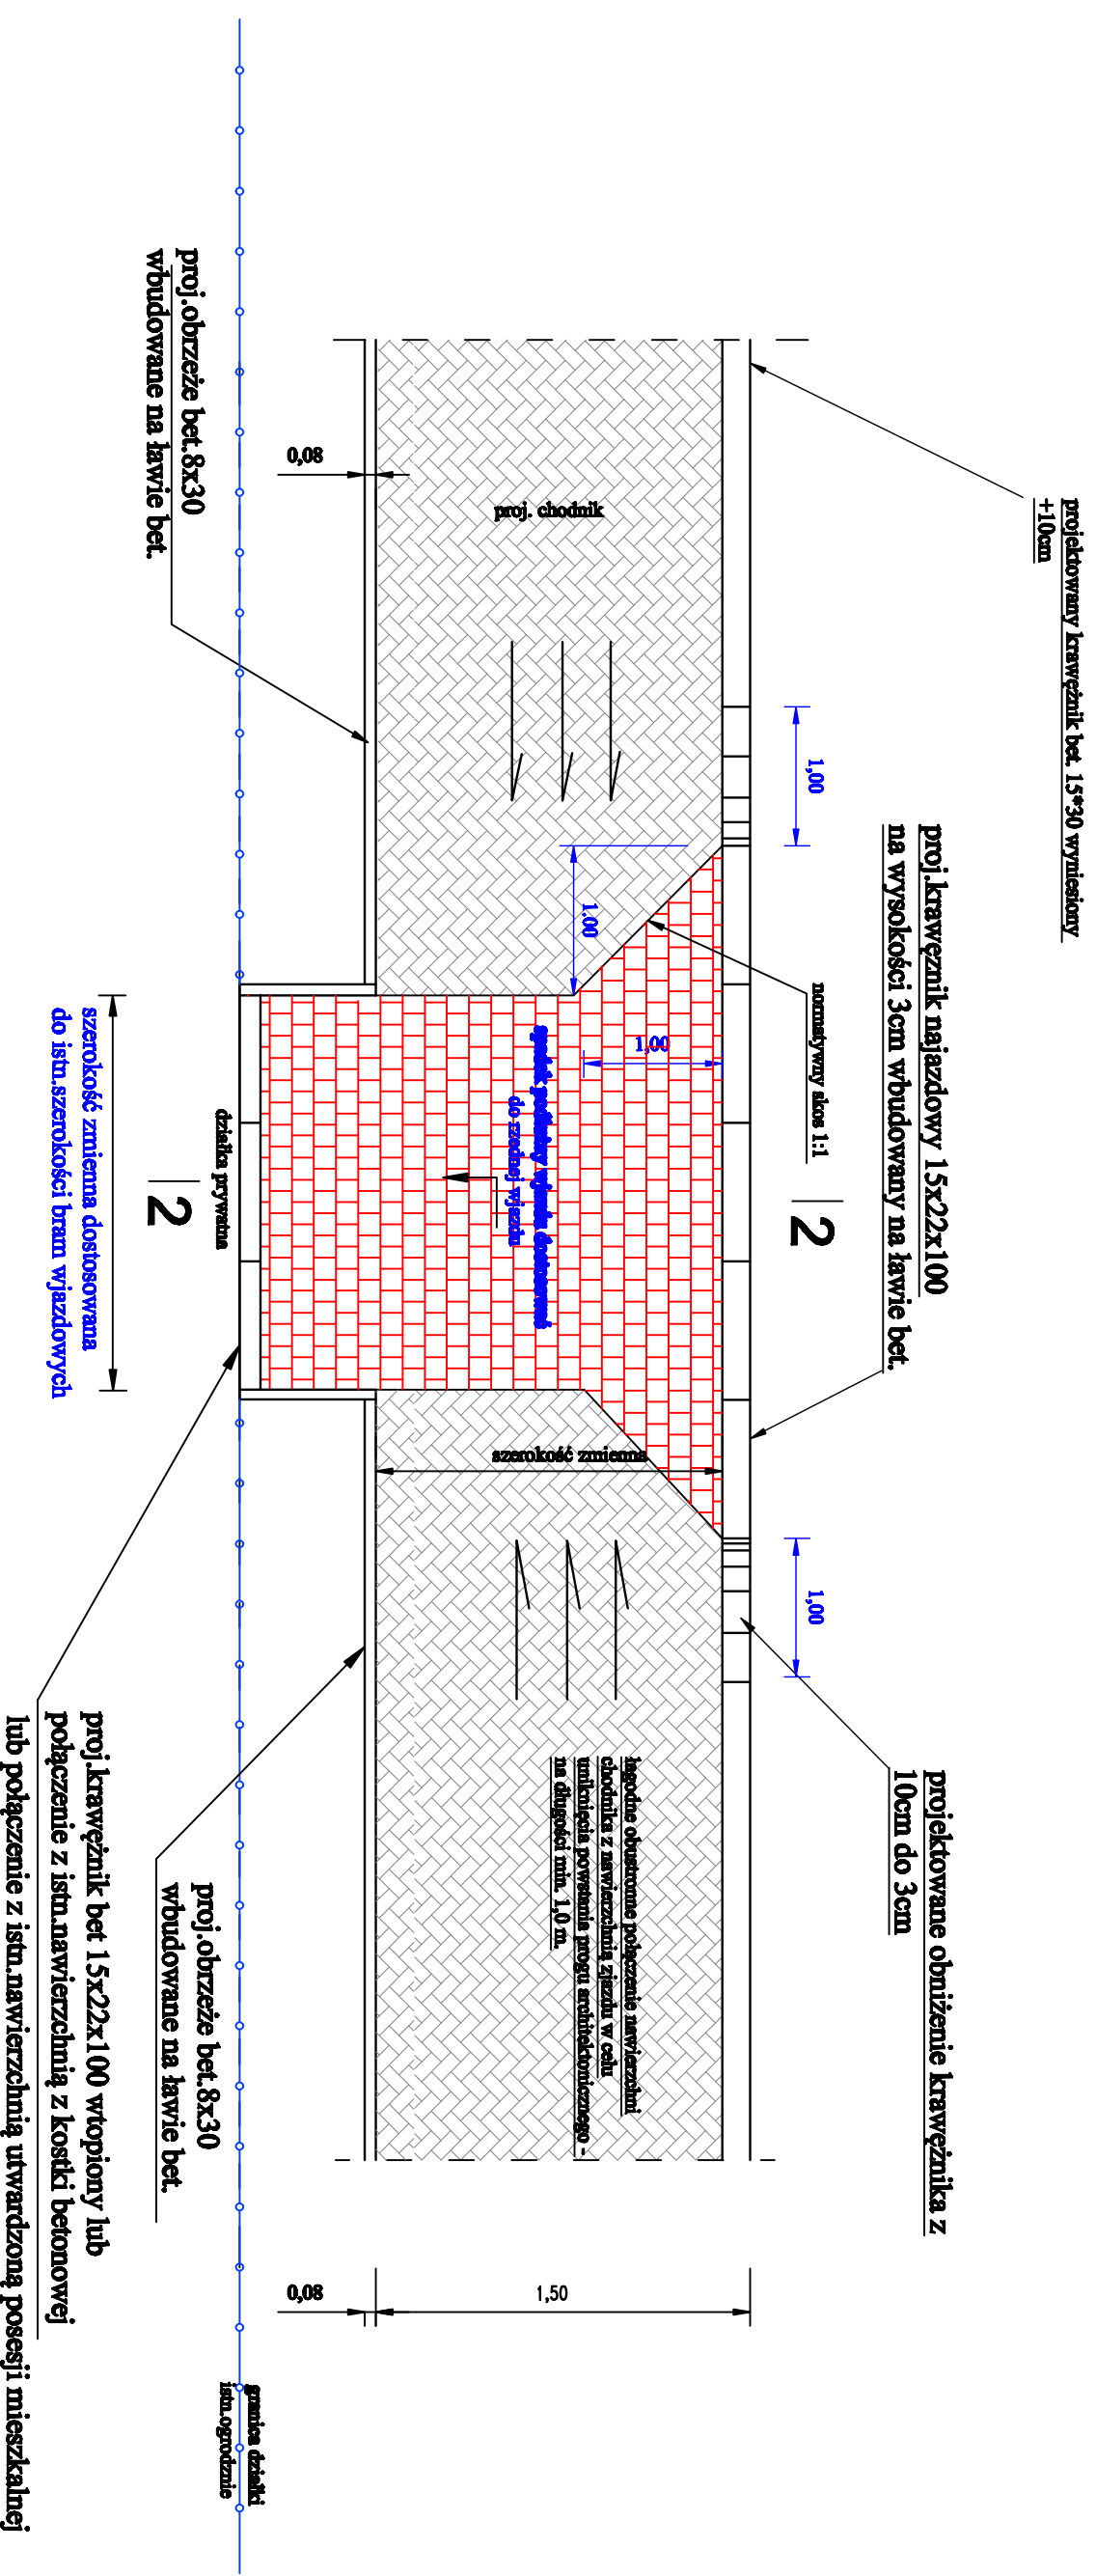

		PROJEKTANT: mgr inż. Tomasz SMIJESKI mgr inż. Tomasz SMIJESKI	WYKONAWCA: mgr inż. Tomasz SMIJESKI
Lokalizacja: M. WINÓW UL. LIGUDY	Nazwa: PROJEKT REMONTU CHODNIKA WZDKLIZ UL. STARA DROGA W M. WINÓW	Skala: 1:50 Nr. Wz.:	Data: 15.10.2024
Widok ogólny zjazdu			